



LYHYTSIVU

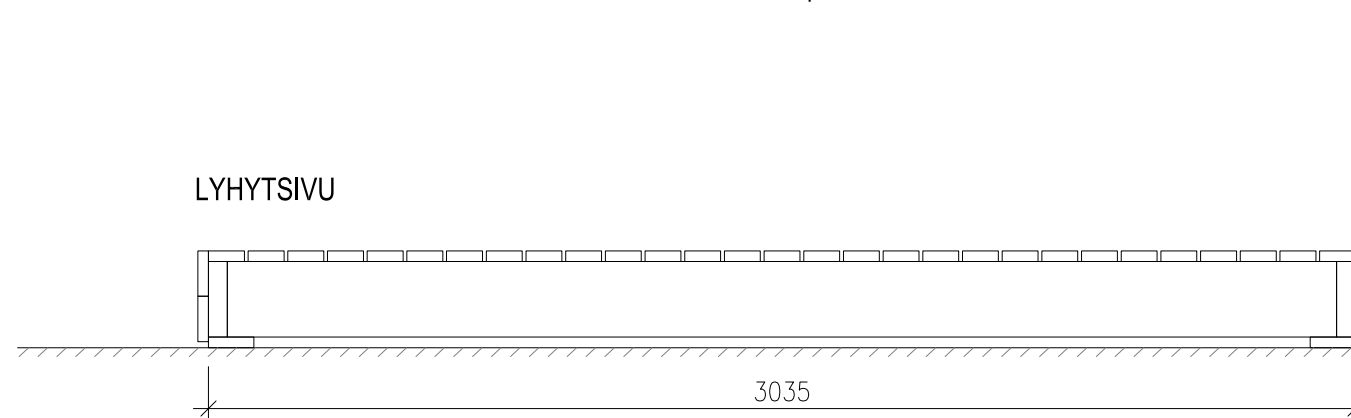

PITKÄSIVU

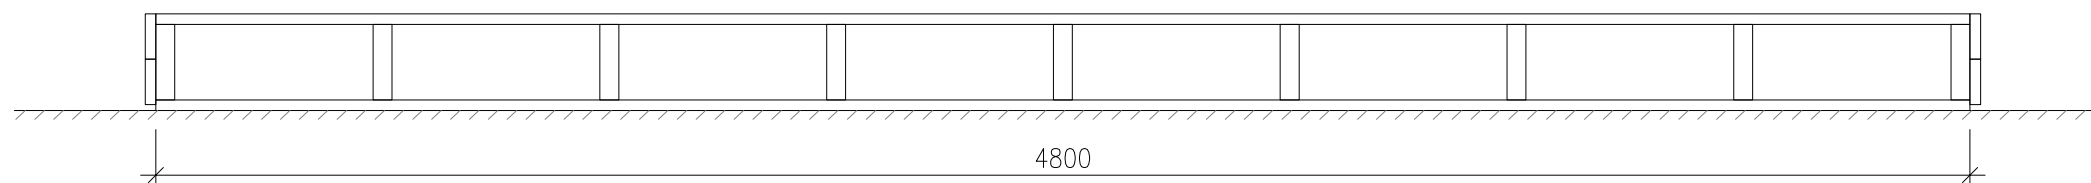

YLEISTÄ

Tämän ohjekortin sisältö on tarkoitettu ideointia varten. Esitetyt mitat ja puutavarat ovat esimerkkejä. Puutavaruettelo sisältää piirroksessa esitetyn elementin puutavarat.

| PUUTAVARALUETTELO / YKSI ELEMENTTI | | | TERASSI_1 | |
|------------------------------------|------------|--------------|-------------|--------|
| Kohde | Sahatavara | Pinnan laatu | Koko | Määrä |
| Palkit | PK | M | 48x198x2935 | 9 kpl |
| Palkit | PK | M | 48x198x4800 | 2 kpl |
| Aluslaudat | PK | H | 28x120x4800 | 2 kpl |
| Otsalaudat | PK tai LK | H | 28x120x3035 | 4 kpl |
| Otsalaudat | PK tai LK | H | 28x120x4856 | 2 kpl |
| Laudat | PK tai LK | H | 28x95x4800 | 29 kpl |

PK = Painekehyllästetty

LK = Lämpökäsitelty

N = Normaali

S = Sahattu

HSP = Hienosahattu pyöreäsärmäinen (kaikki sivut hienosahattu ja pohjamaalattu)

HS = Hienosahattu

H = Höylytety


M = Mitallistettu

LIITTIMET

Painekehyllästetyn ja lämpökäsitellyn puutavaran yhteydessä liittimien ja teräsoisien tulee olla valmistettu ruostumattomasta teräksestä (teräslaatu vähintään EN 1.4301 tai AISI 304). Suositeltavia liittimiä ovat ruuvit ja pultit.

LISÄOHJEITA OSOITTEESTA WWW.PUUIINFO.FI

MITTATIKKU

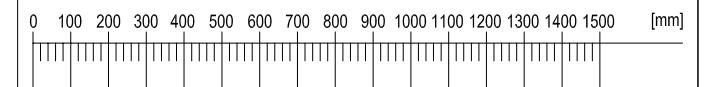

PIIRUSTUKSEN SISÄLTÖ

Terassi_1

PÄIVÄYS

25.3.2013

MITTAKAAVA

1 : 20

PAPERIKOKO

A3

PUUINFO