

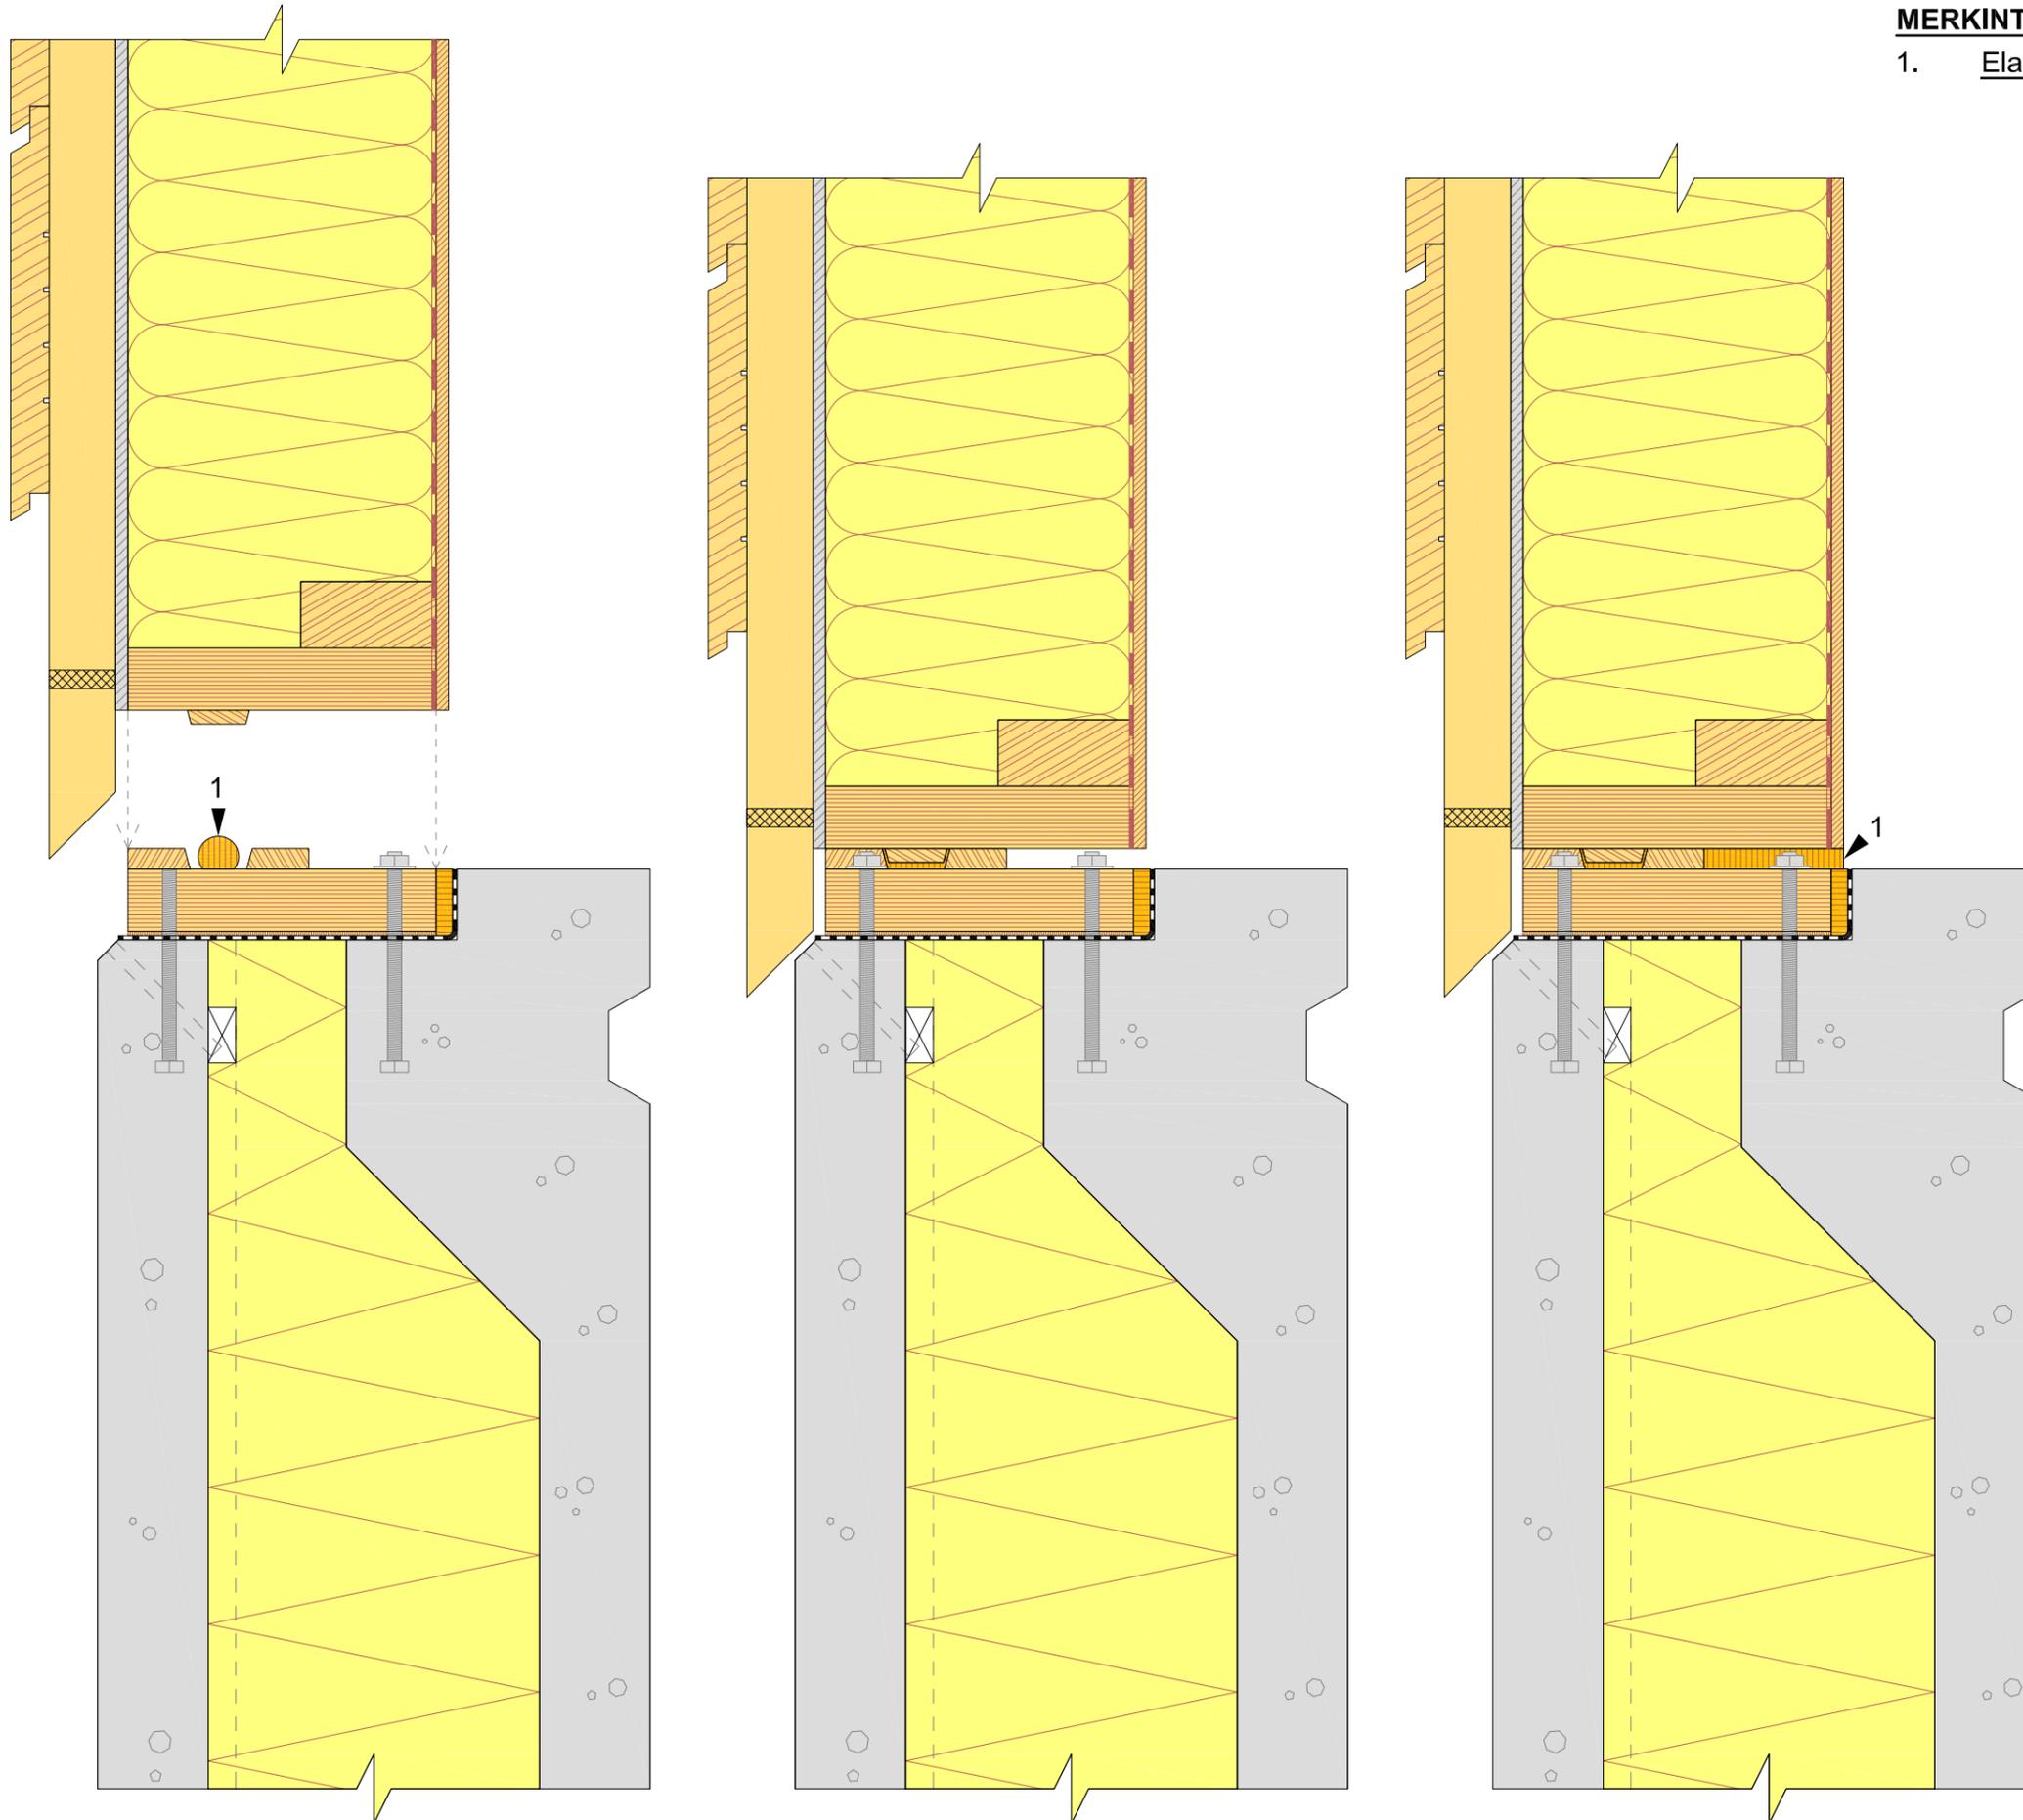
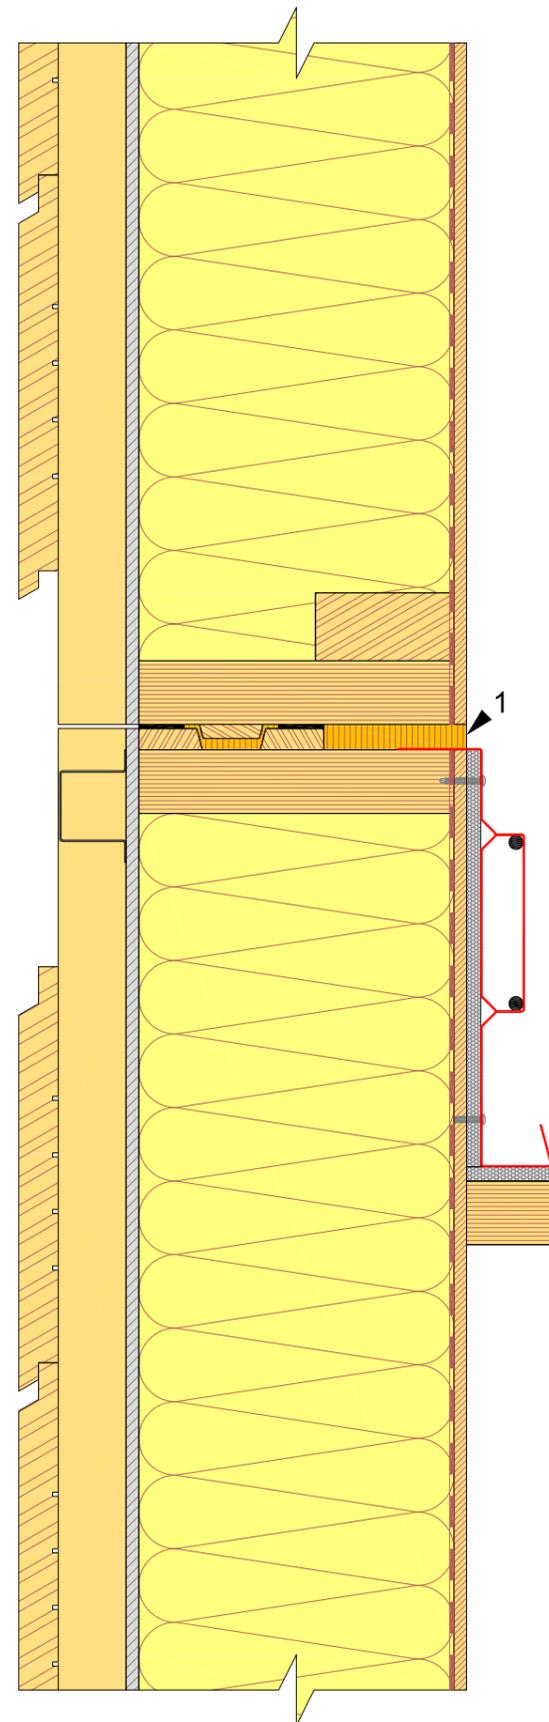
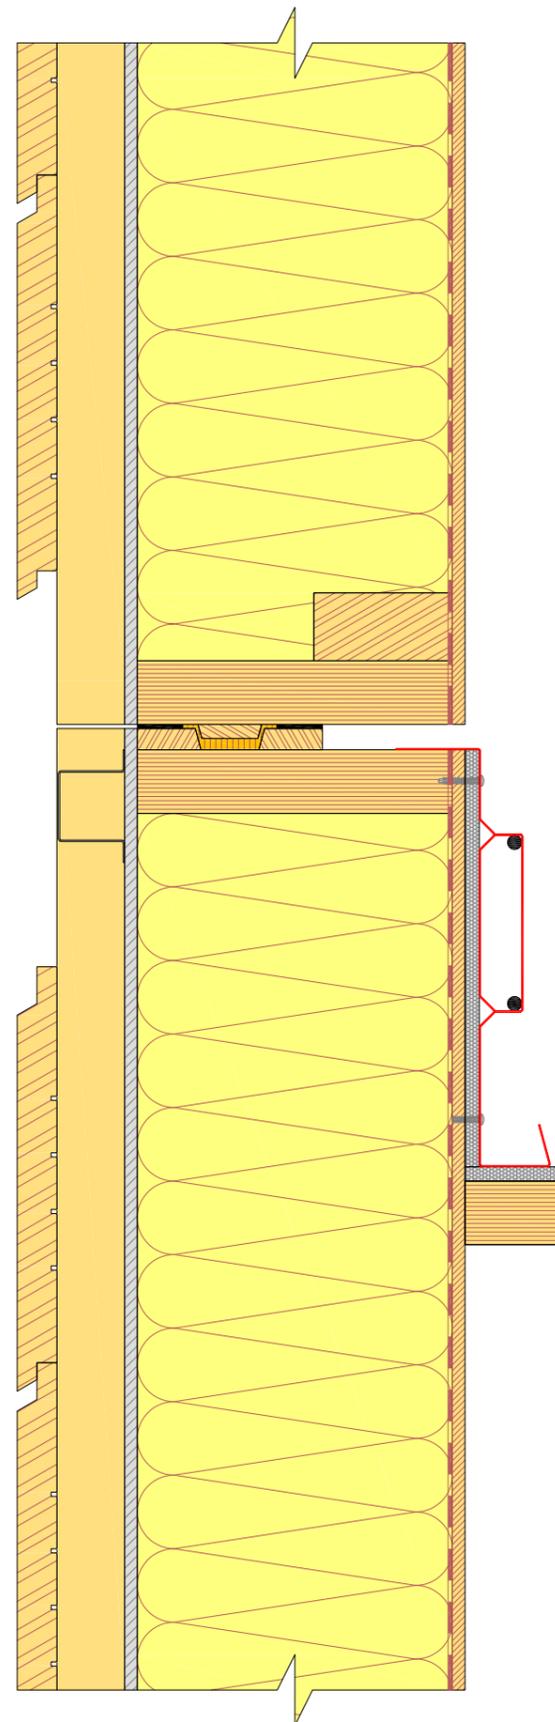


MERKINTÖJEN SELITYKSET

1. Elastinen polyuretaanivaaho esim. *illbruck Elastic Foam*

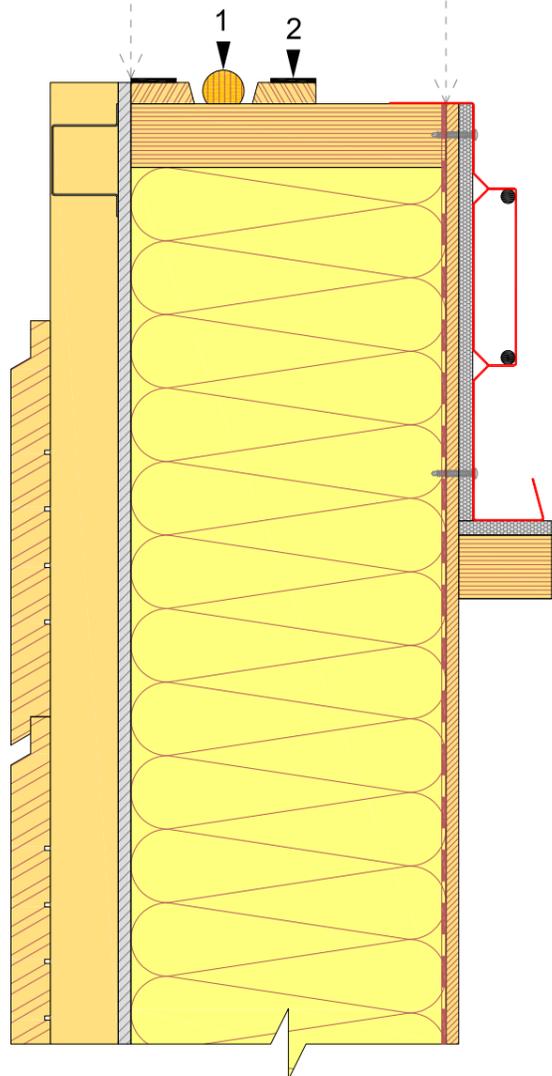

RAKENNUSKOHTEEN NIMI JA OSOITE		
Puuelementtiseinät betonirunkoisessa talossa		
TYÖN NRO	MITTAKAAVA	TUNNUS
	1:5	
PÄIVÄYS		
14.4.2011		
PIIRUSTUKSEN SISÄLTÖ		PIIR. NUMERO
Elementtisauman tiivistysperiaate		
PUUINFO		
YHTEYSHENKILÖ		

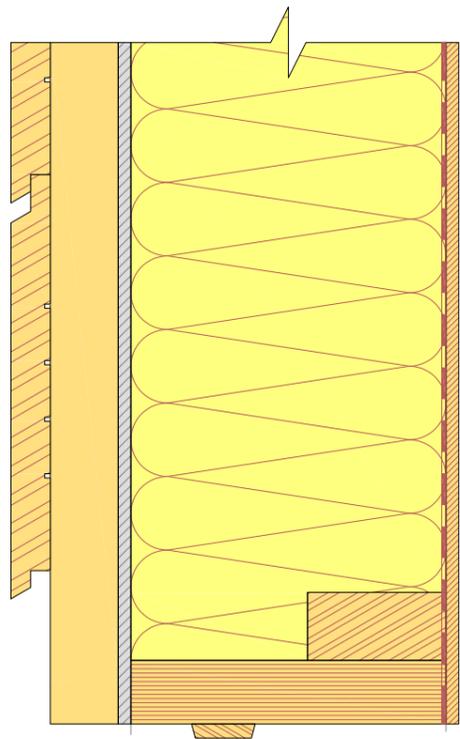


MERKINTÖJEN SELITYKSET

1. Elastinen polyuretaanivaaho esim. *illbruck Elastic Foam*
2. EPDM-solukumitiiviste

EPDM-SOLUKUMITIIVISTEET PONTISSA

EPDM ~k1000
EPDM jatkuvana

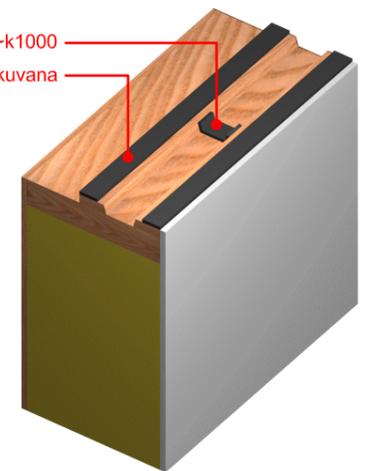

RAKENNUSKOHTeen NIMI JA OSOITE

Puuelementtiseinät betonirunkoisessa talossa


TYÖN NRO	MITTAKAAVA 1:5	TUNNUS
PÄIVÄYS 14.4.2011		
PIIRUSTUKSEN SISÄLTÖ Elementtisauman tiivistysperiaate		PIIR. NUMERO

PUUINFO

YHTEYSHENKILÖ

MERKINTÖJEN SELITYKSET

1. Elastinen polyuretaanivaaho esim. *illbruck Elastic Foam*
2. Yläpohjan ilmansulku

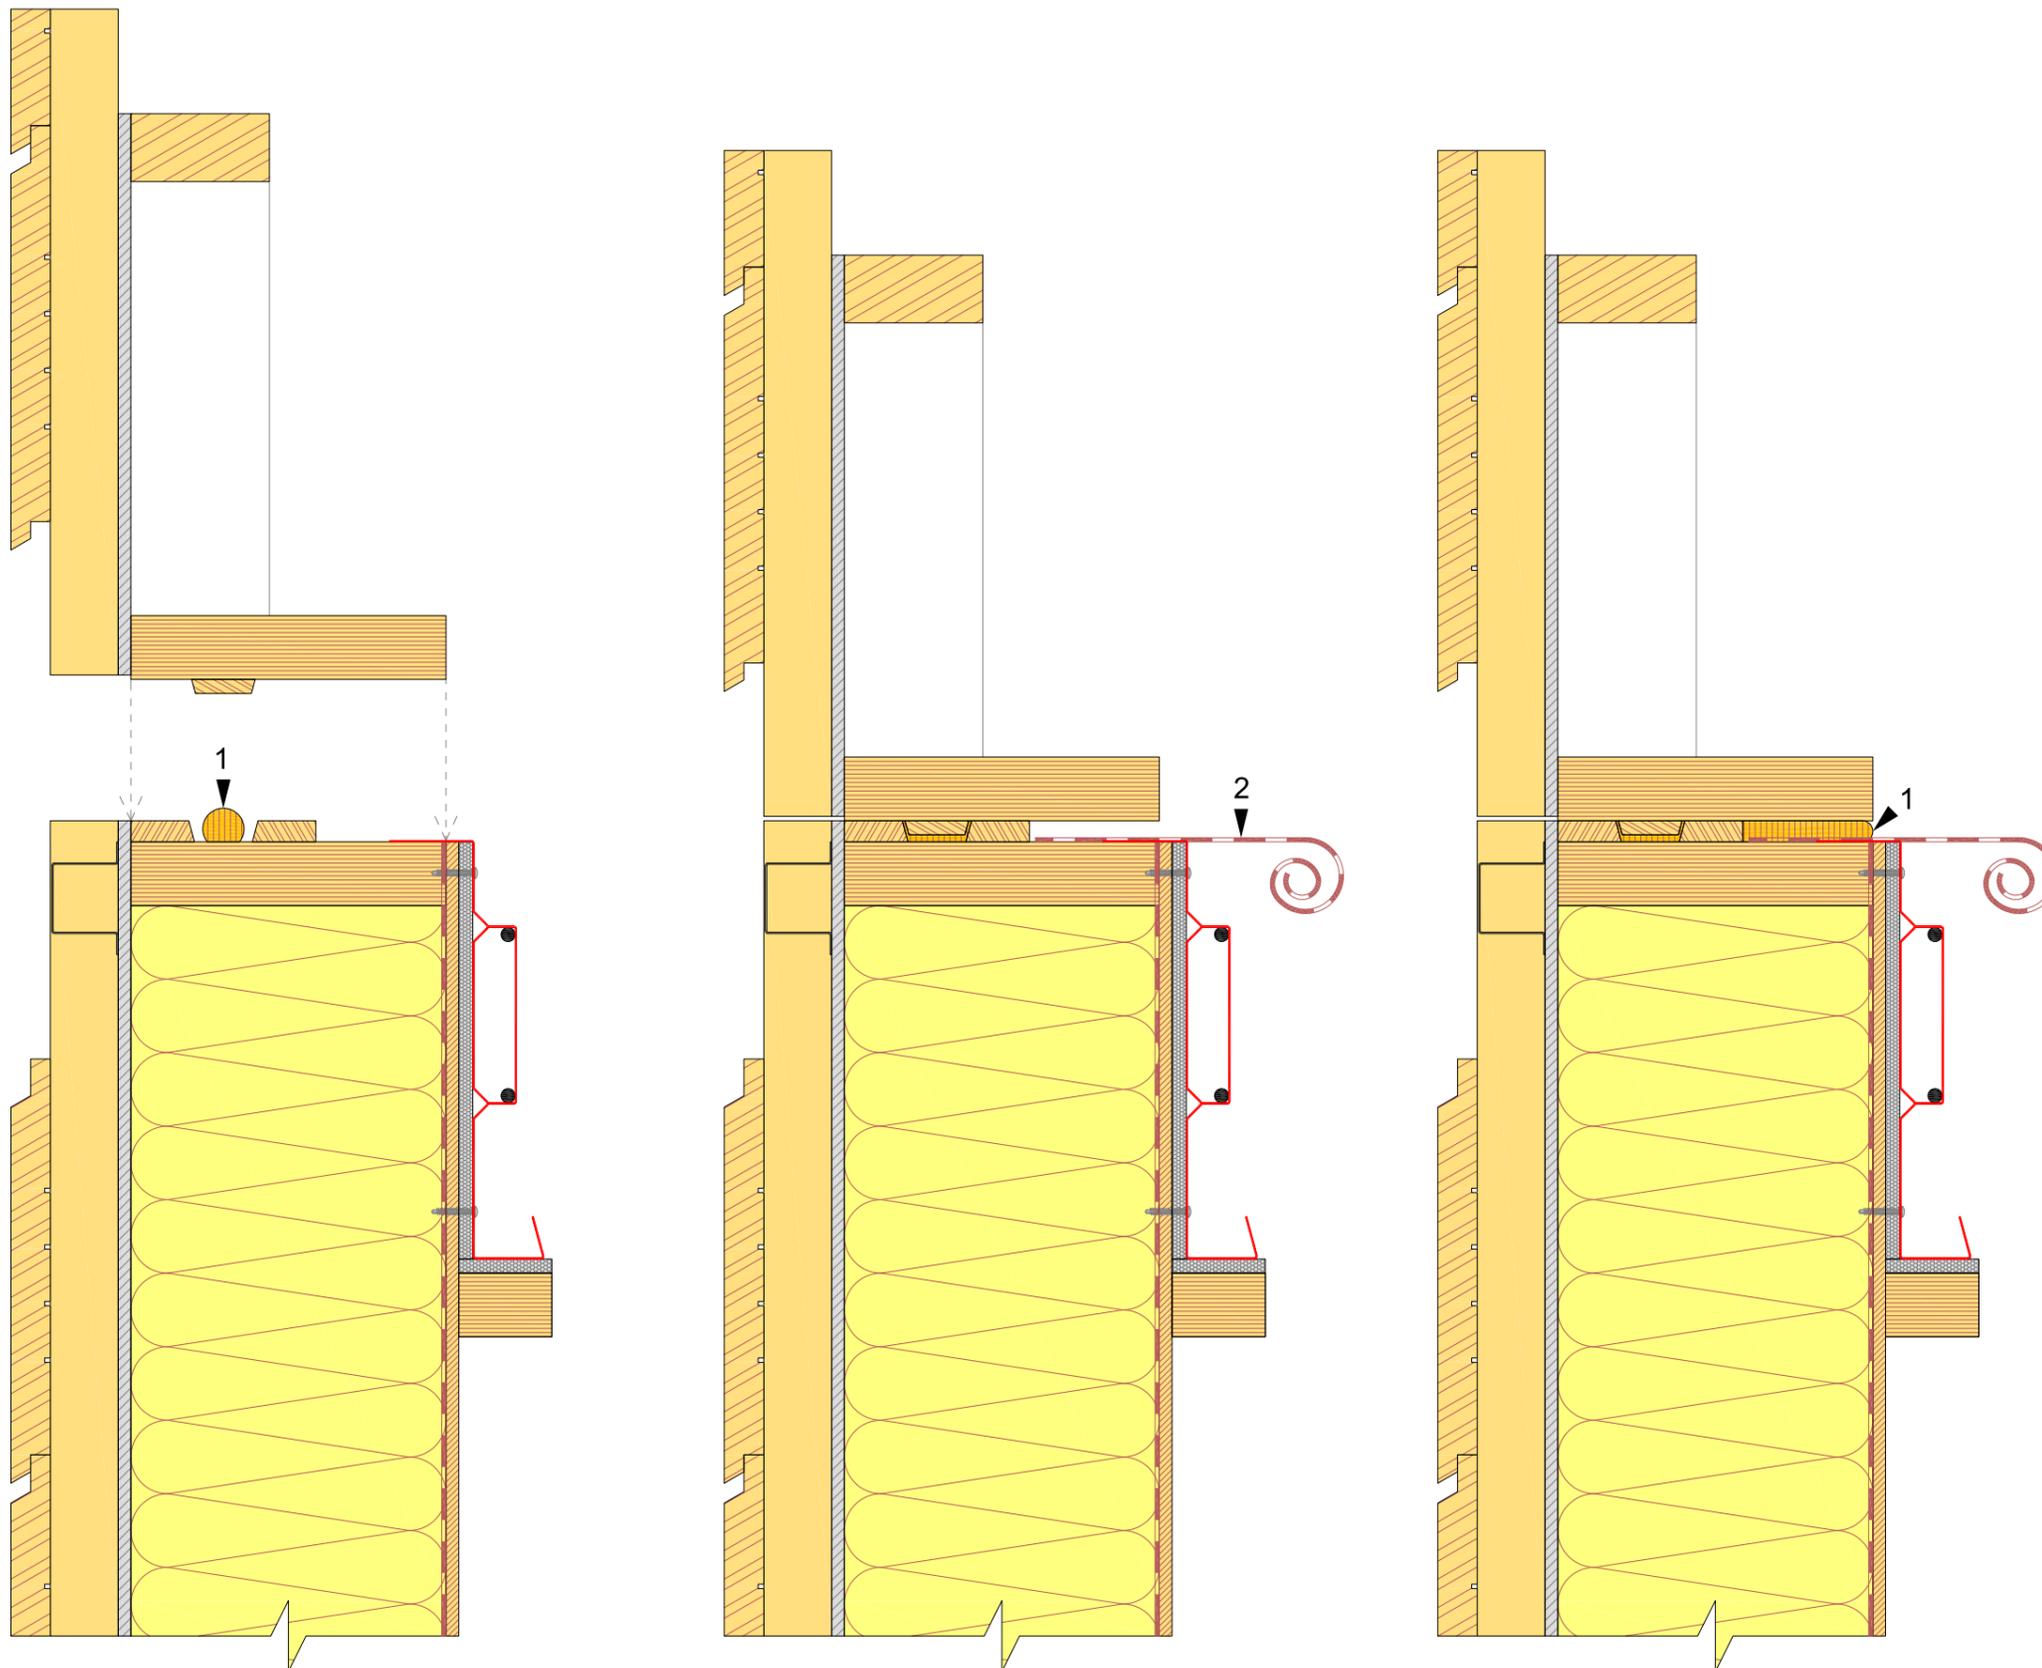

RAKENNUSKOOTTEEN NIMI JA OSOITE		
Puuelementtiseinät betonirunkoisessa talossa		
TYÖN NRO	MITTAKAAVA	TUNNUS
	1:5	
PÄIVÄYS		
14.4.2011		
PIIRUSTUKSEN SISÄLTÖ		PIIR. NUMERO
Elementtisauman tiivistysperiaate		
PUUINFO		
YHTEYSHENKILÖ		