


Ulko-oviluettelo					
Tyyppi	Karmisyvyys	Karmileveys	Karmikorkeus	Kätisyys	Lkm
K UOL	130	990	2080		
UO	120	990	2080		
UOL	170	990	2080		
VO	170	2490	2080		

LISÄTÄÄN KÄTISYYS  
LOPULLISEN  
SUUNNITELMAN  
MUKAAN

OVIENTYYPIT  
LOPULLISEN SUUNNITELMAN  
MUKAAN

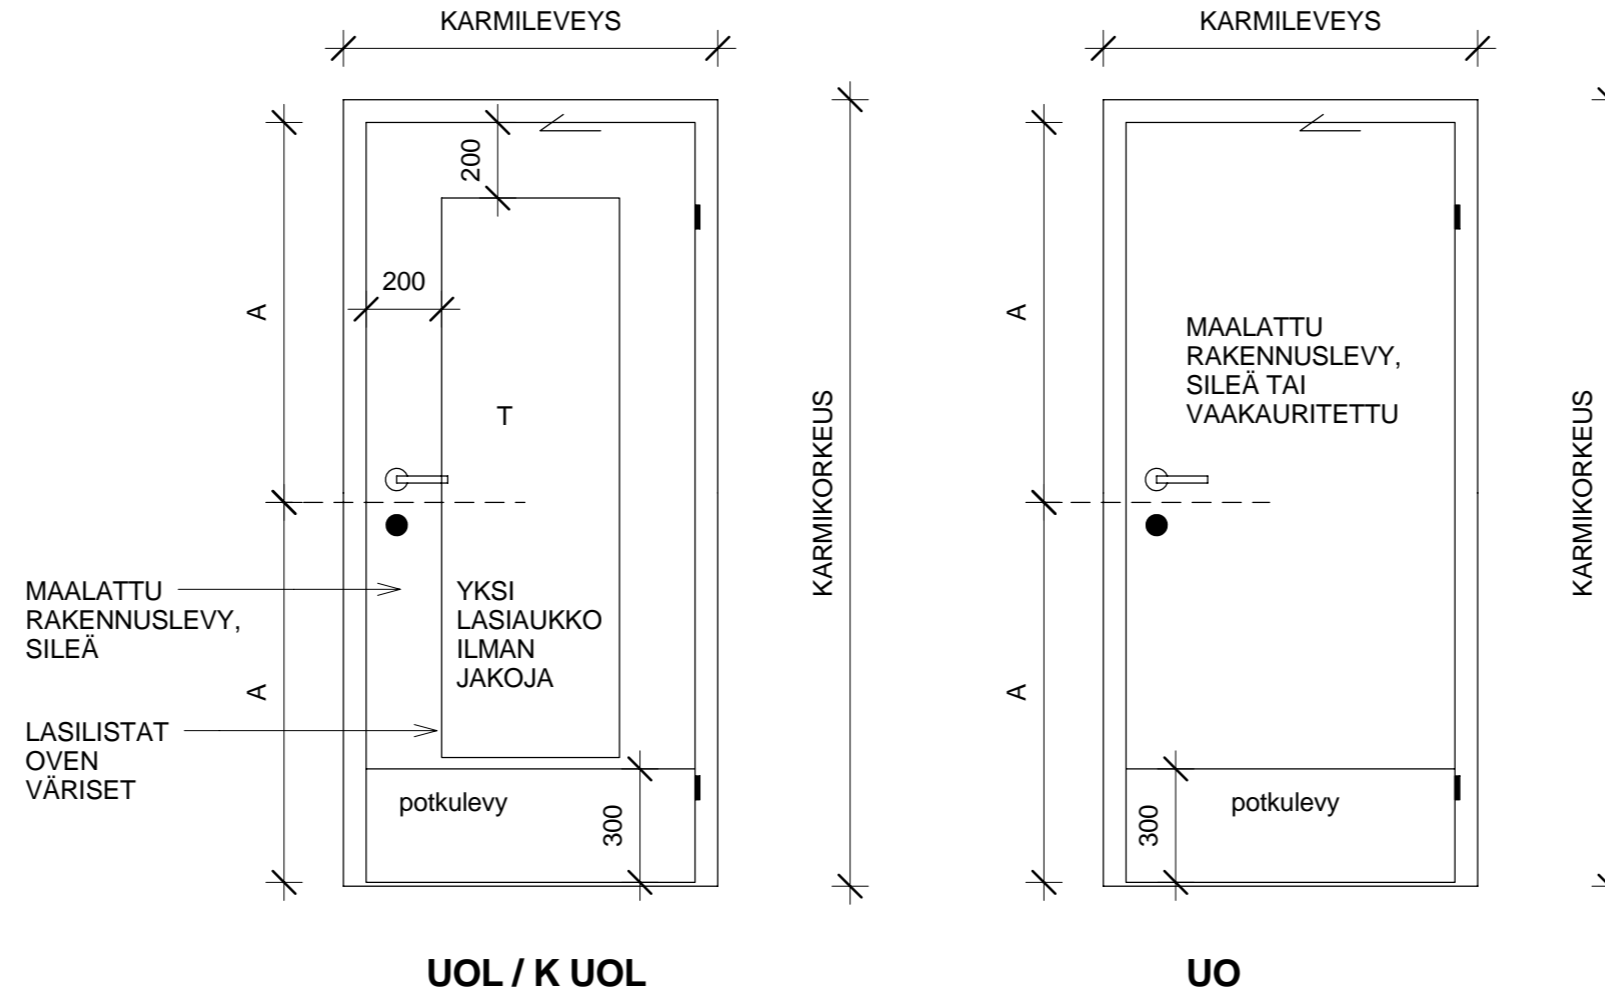


**HUOM!**  
**TARKISTETTAVA LOPULLISEN SUUNNITELMAN MUKAISEKSI.**  
**MÄÄRÄT JA KÄTISYYDET LISÄTTÄVÄ.**

#### OVITYYPPIEN SELITTEET

K UOL	LUKITTAVA YKSILEHTINEN PUULASIOVI, LASIKUISTIN OVI
UOL	LUKITTAVA YKSILEHTINEN PUULASIOVI
UO	LUKITTAVA YKSILEHTINEN PUUOVI
VO	LUKITTAVA YKSILEHTINEN PUUPARIOVI, TEKN. TILAN OVI


LASIKUISTIN OVIENTYYPPIEN KARMISYVYYS MUUSTA  
POIKETEN 130MM

█ Sarana yleensä

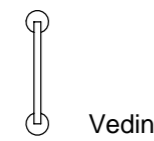

Vedin

● Avainpesä

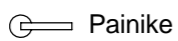

Painike

⚡ Pikasalpa

T Turvalasi

↙ Ovensuljin / Sulkeutumisjarru

SALVAT JA SARANAT  
VALMISTAJAN MUKAAN

MAALATTU RAKENNUSLEVY,  
SILEÄ TAI VAAKAURITETTU

AUTOTALLIN OVESSA  
POTKULEVY h=300mm

**vo**  
TEKNISEN TILAN TAI AUTOTALLIN OVI

K.osa/Kylä	Korttel/Tila	Tontti/Rn.o	Viranomaisen arkistointimerkintöjä varten
Rakennustoimenpide <b>Uudisrakennus</b>		Piirustuslaji <b>TYÖPIIRUSTUS</b>	Juoks. n:o
Rakennuskohteen nimi ja osoite <b>Helsinki -talo 123-139 k-m2 4h + k +s Helsingin kaupunki</b>		Piirustuksen sisältö <b>Ulko-oviluettelo ja -kaaviot</b>	Mittakaavat 1:20
Suunnittelija nimi, päiväys ja allekirjoitus		Talotyypin suunnittelija Arkitehdit Frondelius+Keppo+Salmenperä oy 18.03.2011	Suunnitteluala, työn numero ja piirustuksen numero
		xx.xx.201x	<b>ARK . 23</b>