



Julkisivumateriaalit


- 1 Rappaus, väri x
- 2 Tiheä pystysuuntainen peiterima- / profiililauditus, maalattu, väri x
- 3 Puuritilä, väri x
- 4 Katemateriaali, väri x
- 5 Metallia, maalattu, väri x

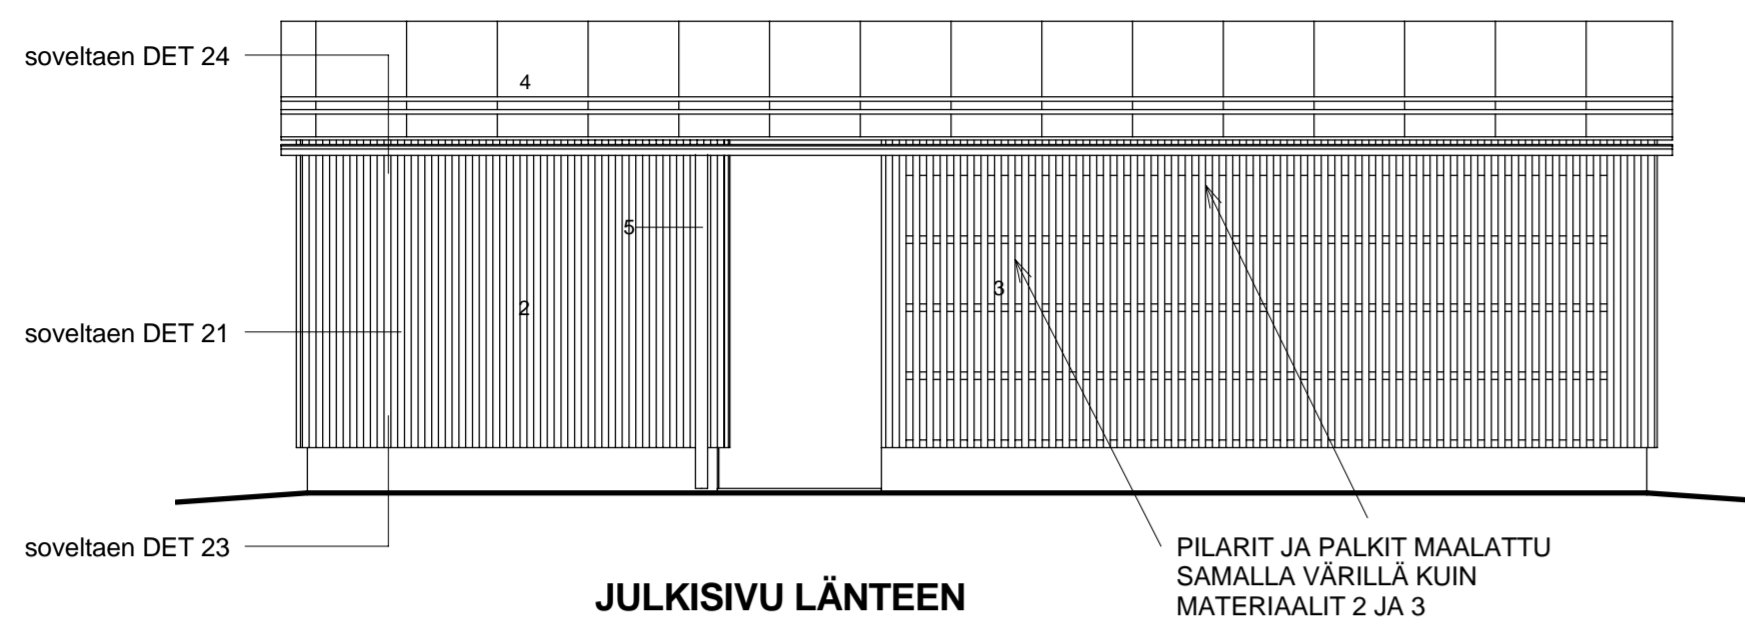


JULKISIVU LÄNTEEN

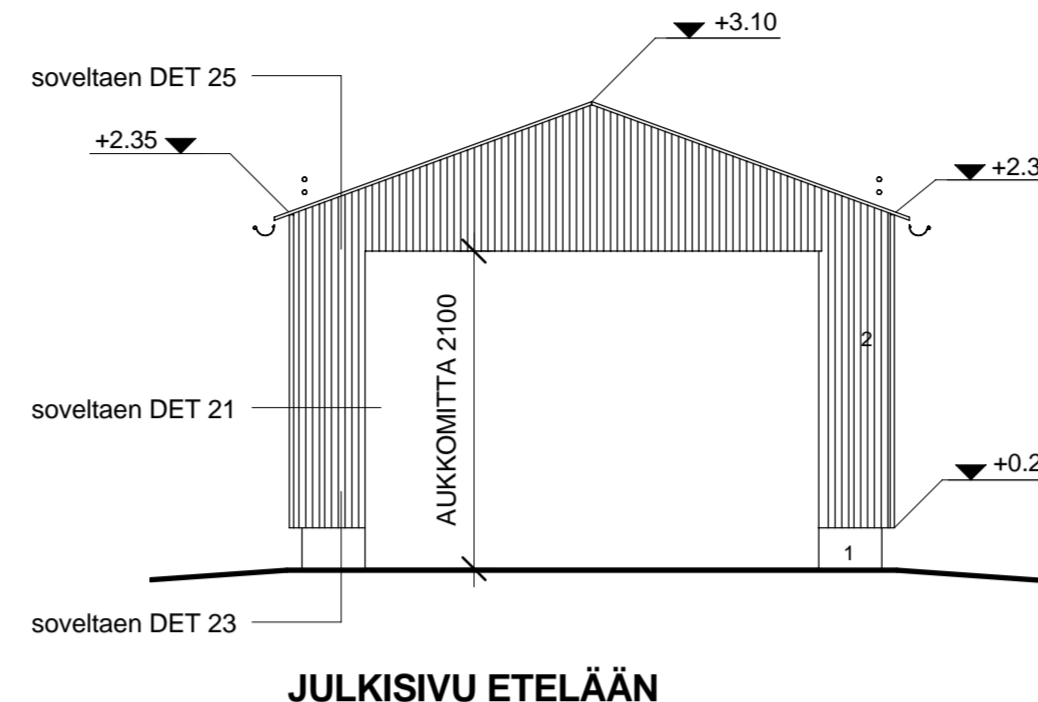


JULKISIVU ETELÄÄN

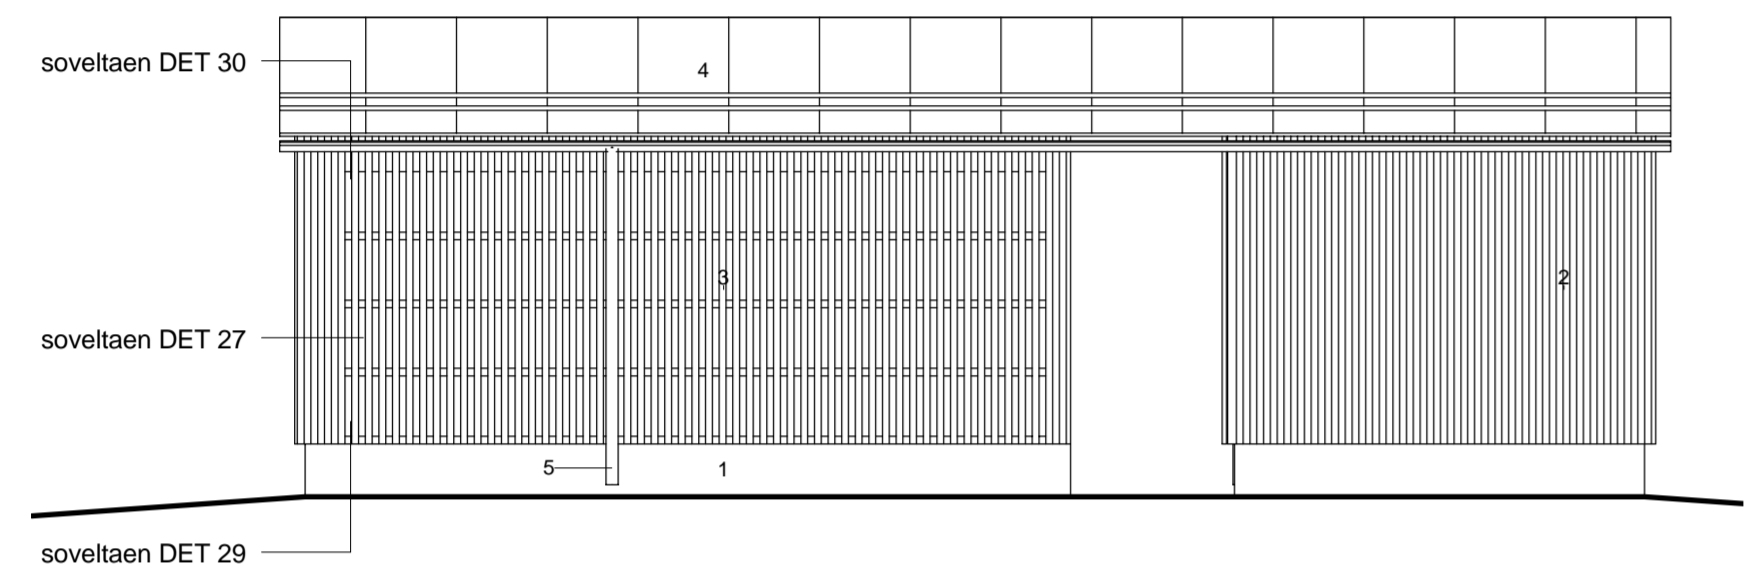


JULKISIVU ITÄÄN

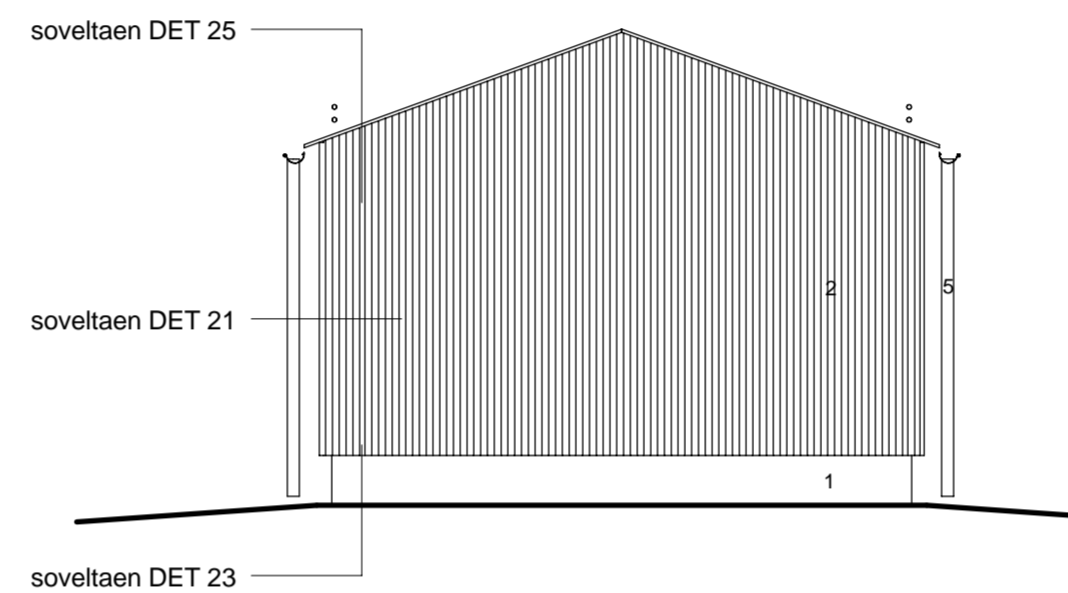

JULKISIVU POHJOISEEN

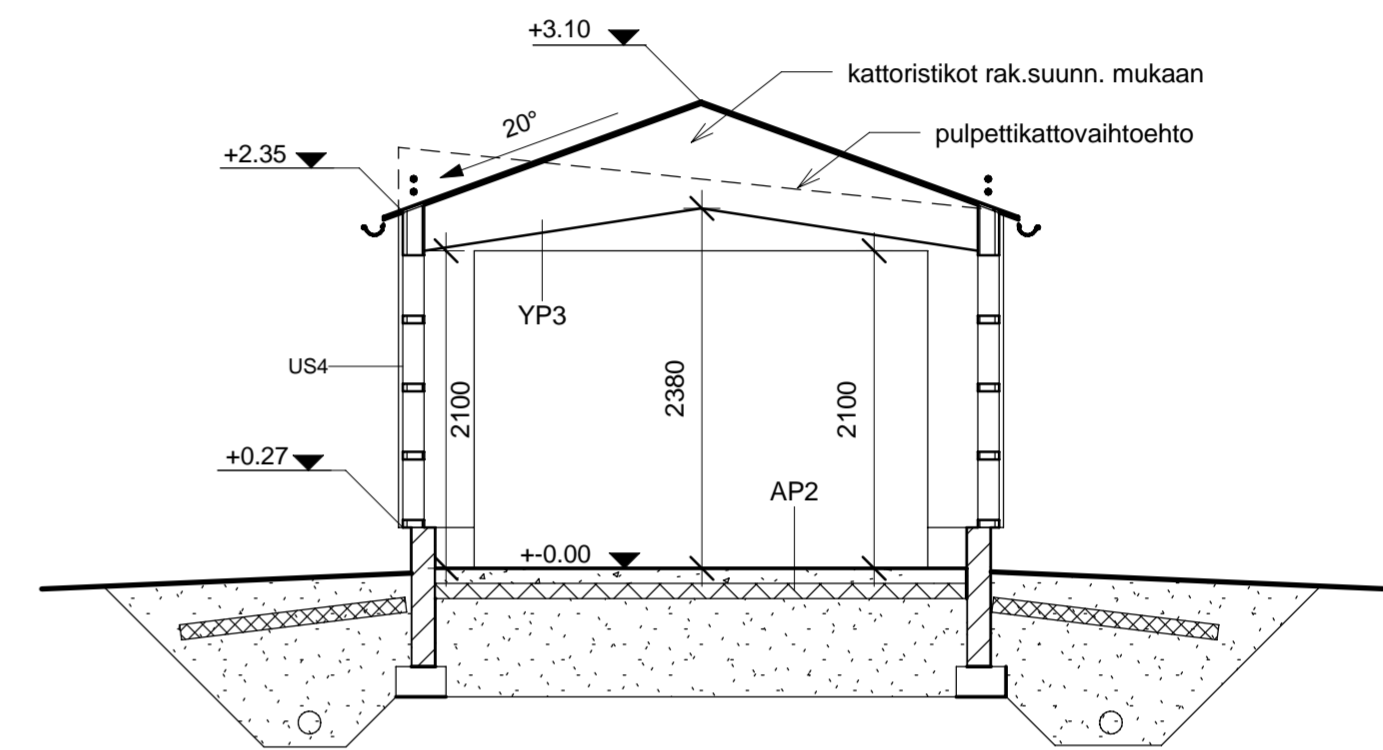


LEIKKAUS A-A

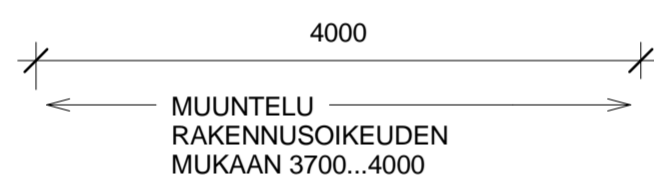


DETALJIT KS. PIIR. ARK 25 ja 26

HUOM!
KATTOMUOTONA VOI OLLA MYÖS
PULPETTIKATTO.

HUOM!
PALO-OSASTOINTI TARKISTETTAVA
TAPAUSKOHTAISESTI

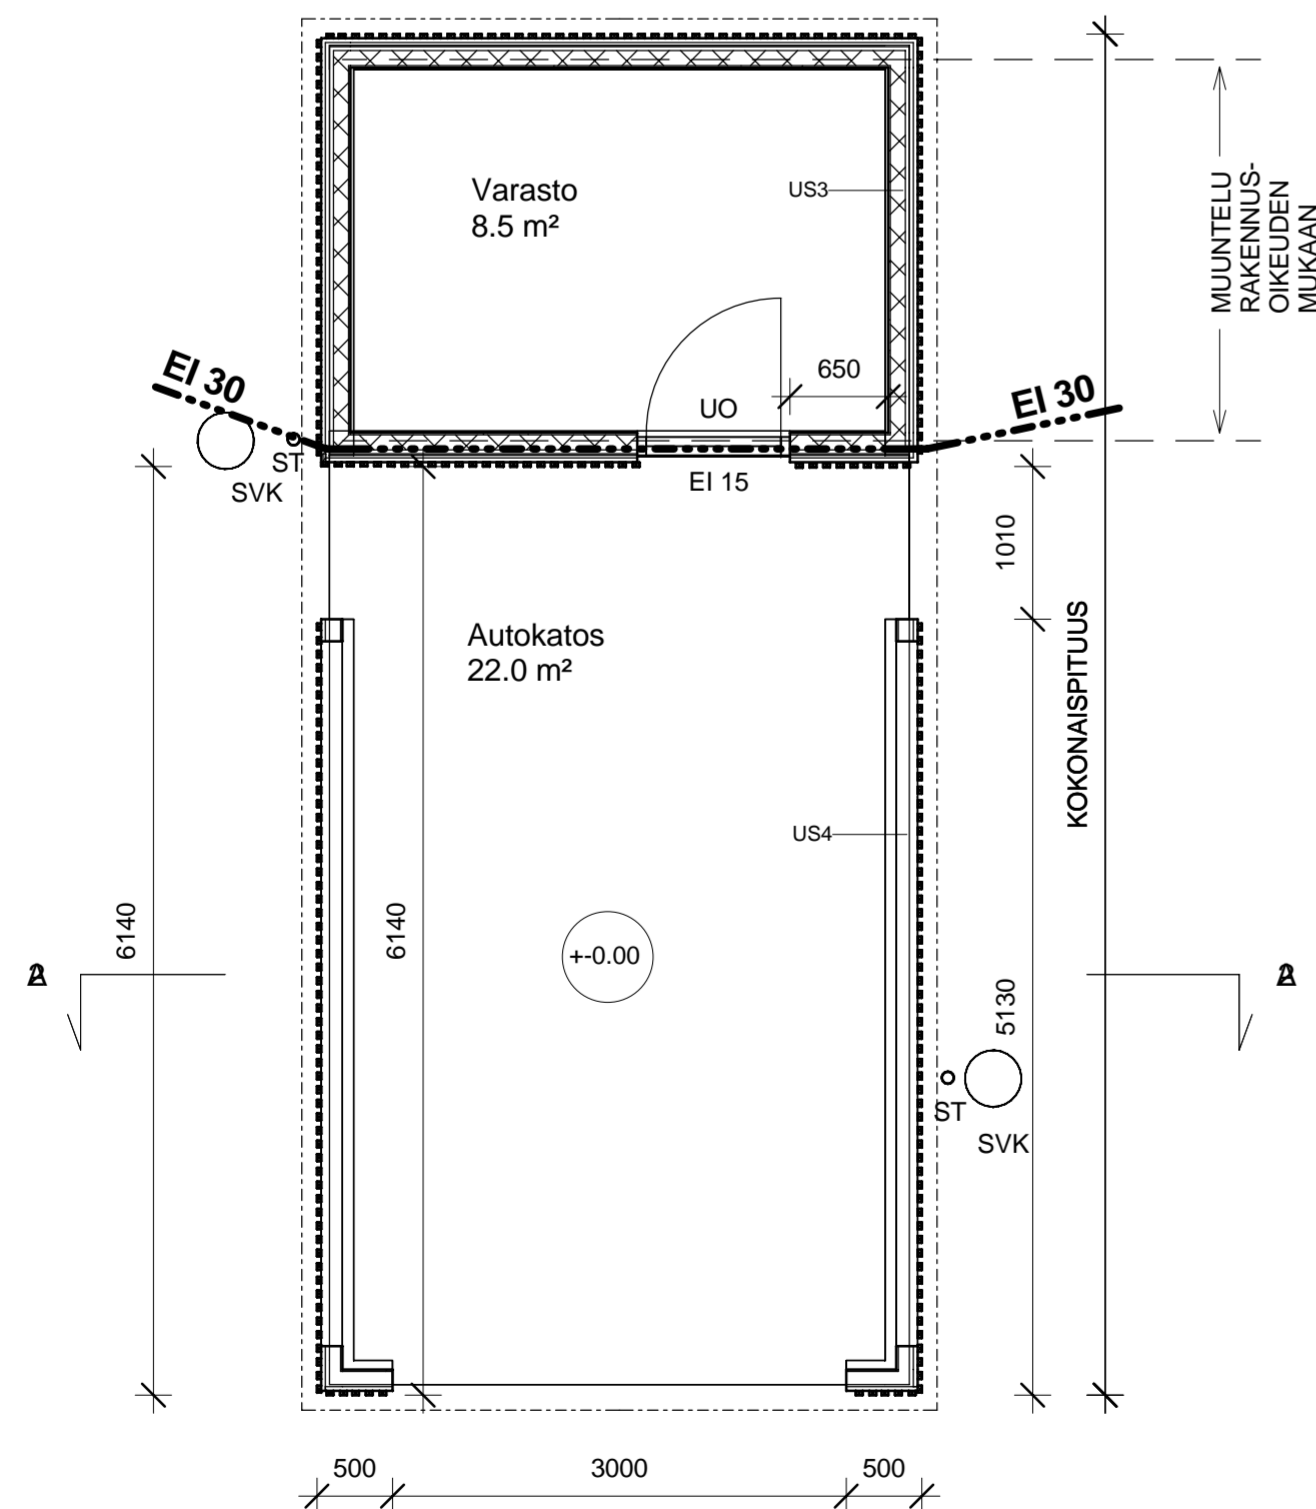

POHJAPIIRUSTUS

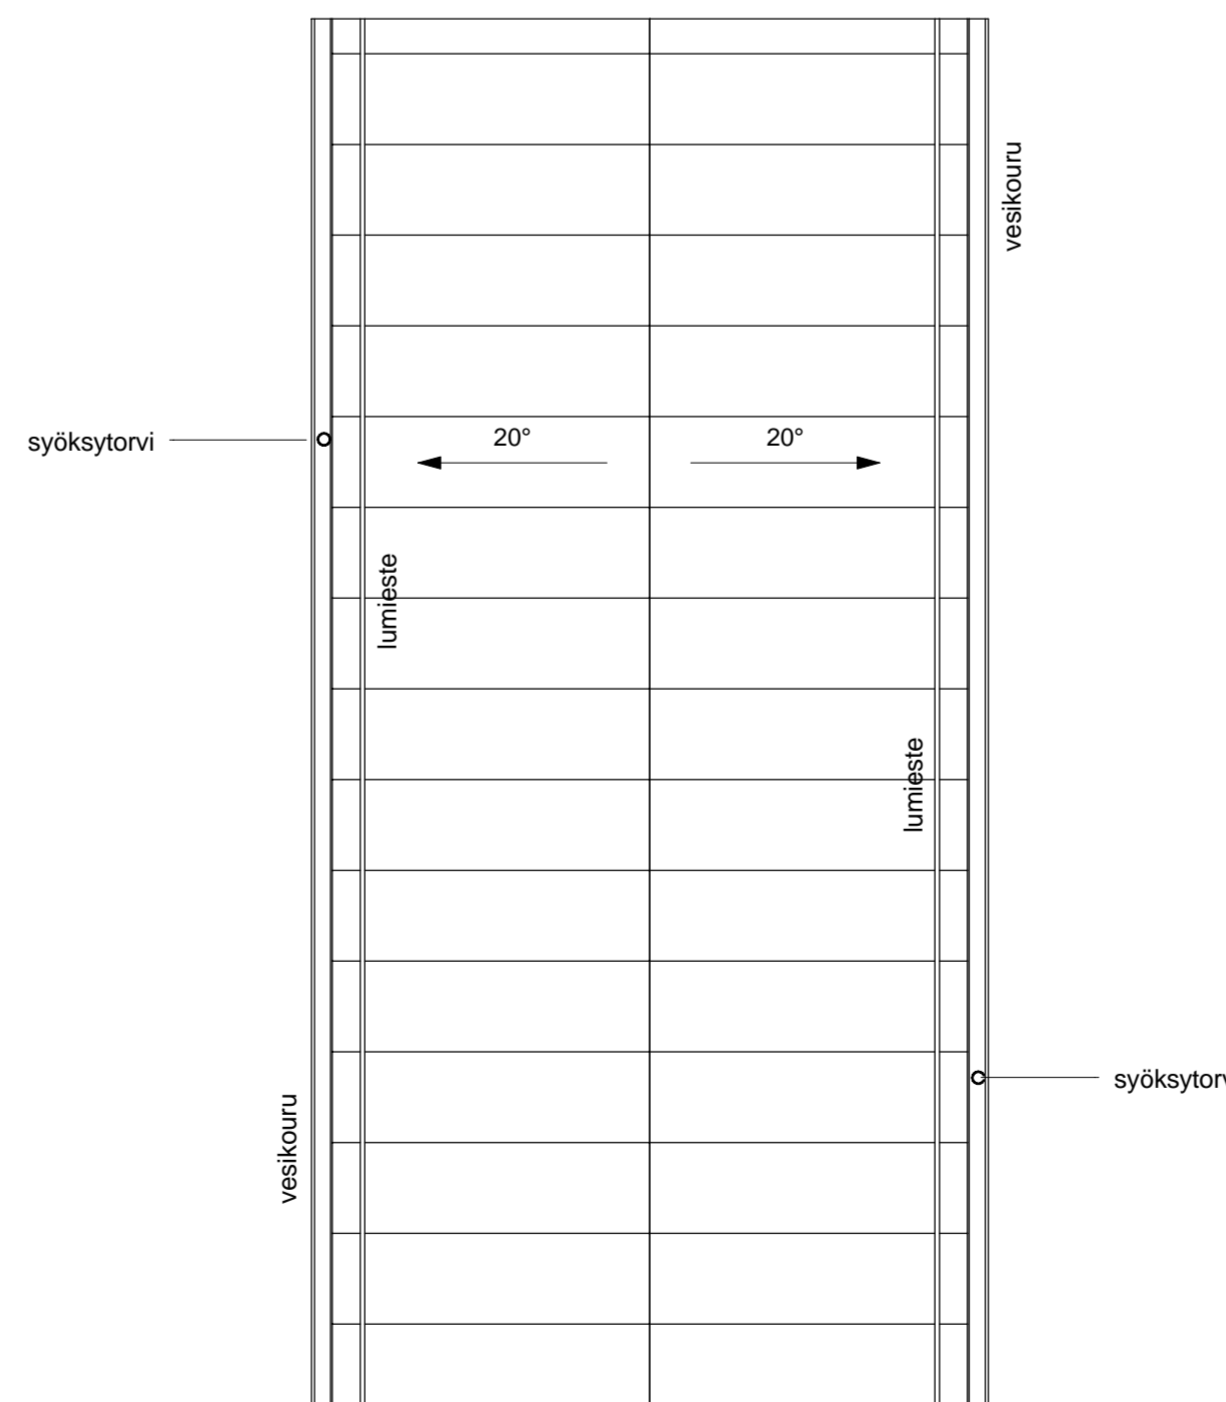

KATTOKUVA

K.osa/Kylä	Korttel/Tila	Tontti/Rn:o	Viranomaisen arkistointimerkintä varten
Rakennustoimenpide Uudisrakennus			Piirustustilaja TYÖPIIRUSTUS
Rakennuskohteen nimi ja osoite Helsinki -pientalo, autokatos Helsingin kaupunki	Talutyypin suunnittelija Arkkiitehdit Frondeilius+Keppo+Salmenperä oy 18.03.2011		Piirustuksen sisältö pohjapiirros, kattokuva, leikkaus, julkisivut
Suunnittelija nimi , päiväys ja allekirjoitus		xx.xx.201x	Mittakaavat 1:50 Suunnitteluala, työn numero ja piirustuksen numero ARK AK 2