



Julkisivumateriaalit


- 1 Rappaus, väri x
- 2 Tiheä pystysuuntainen peiterima- / profiililauditus, maalattu, väri x
- 3 Puuritiä, väri x
- 4 Katemateriaali, väri x
- 5 Metallia, maalattu, väri x

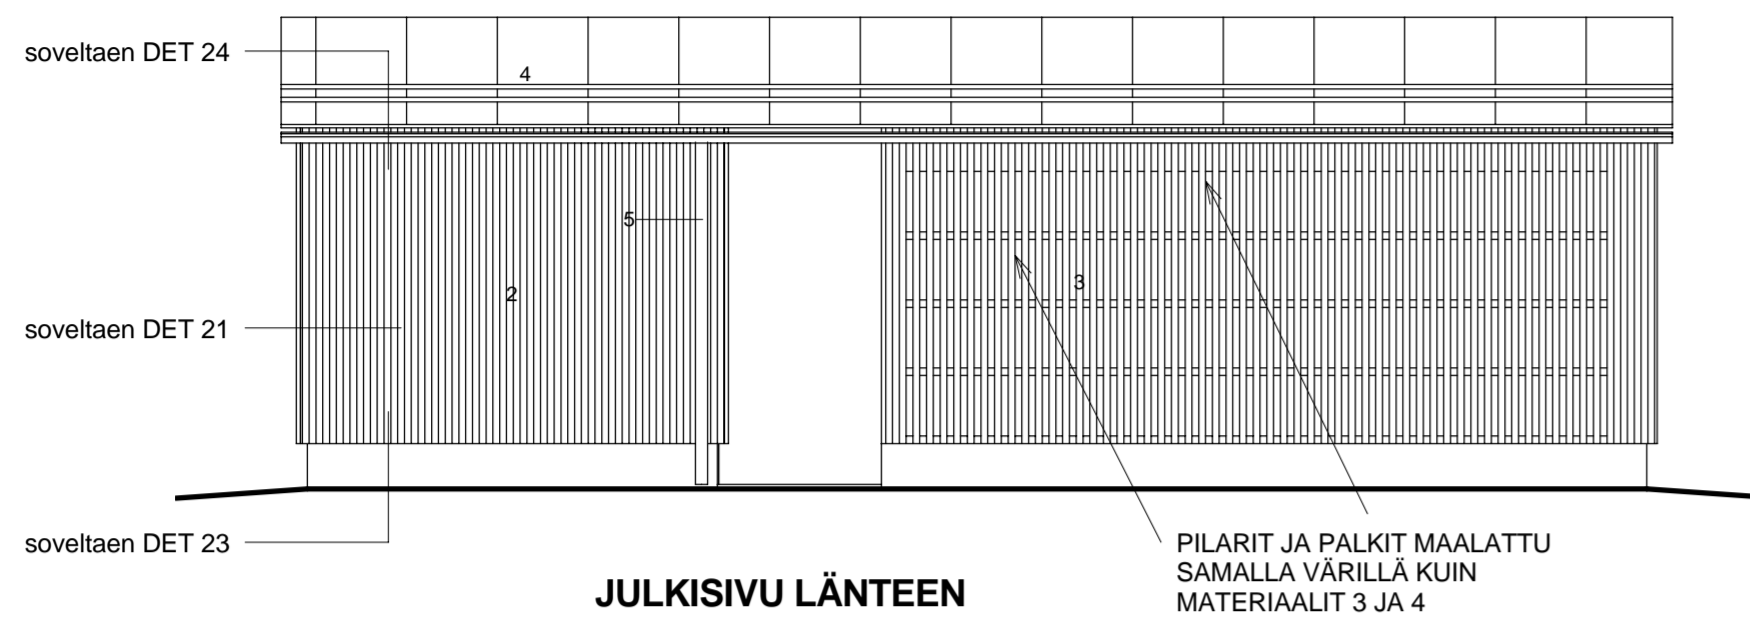


JULKISIVU LÄNTEEN

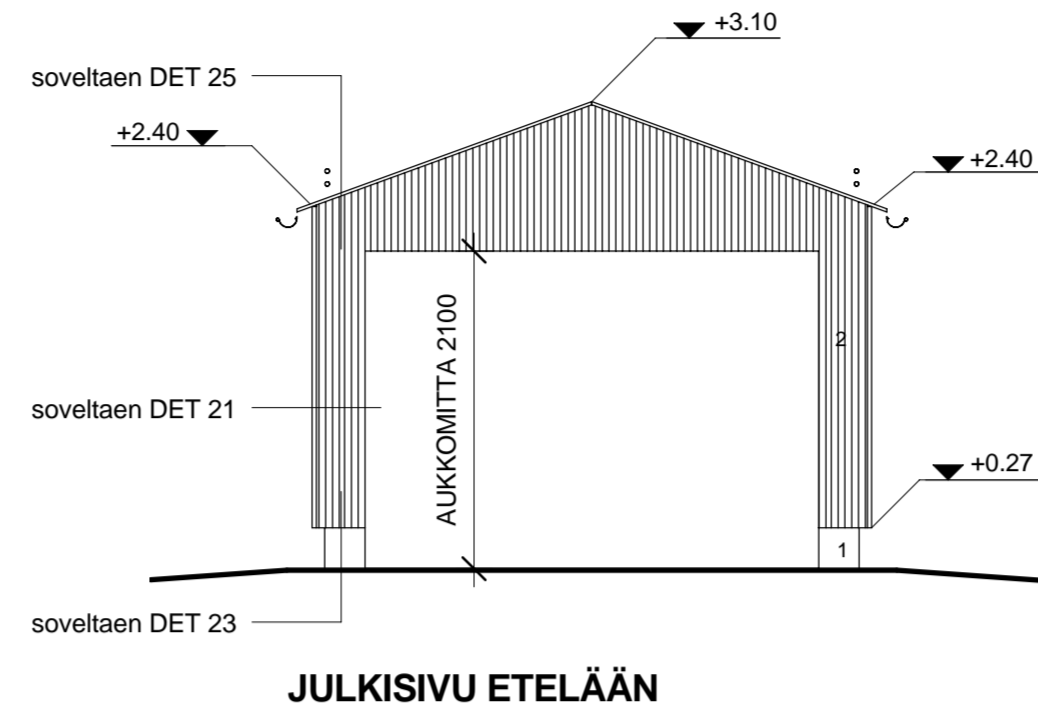


JULKISIVU ETELÄÄN

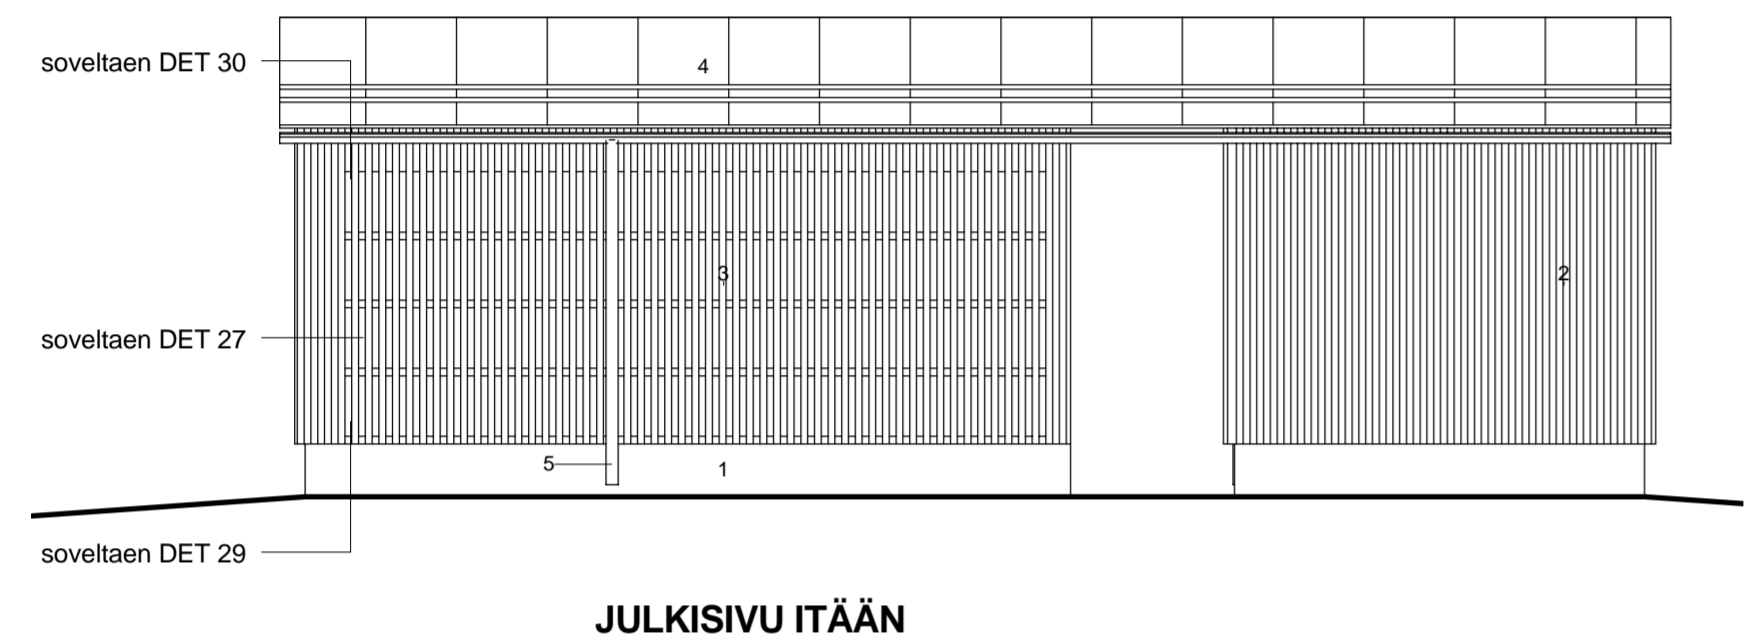

JULKISIVU ITÄÄN

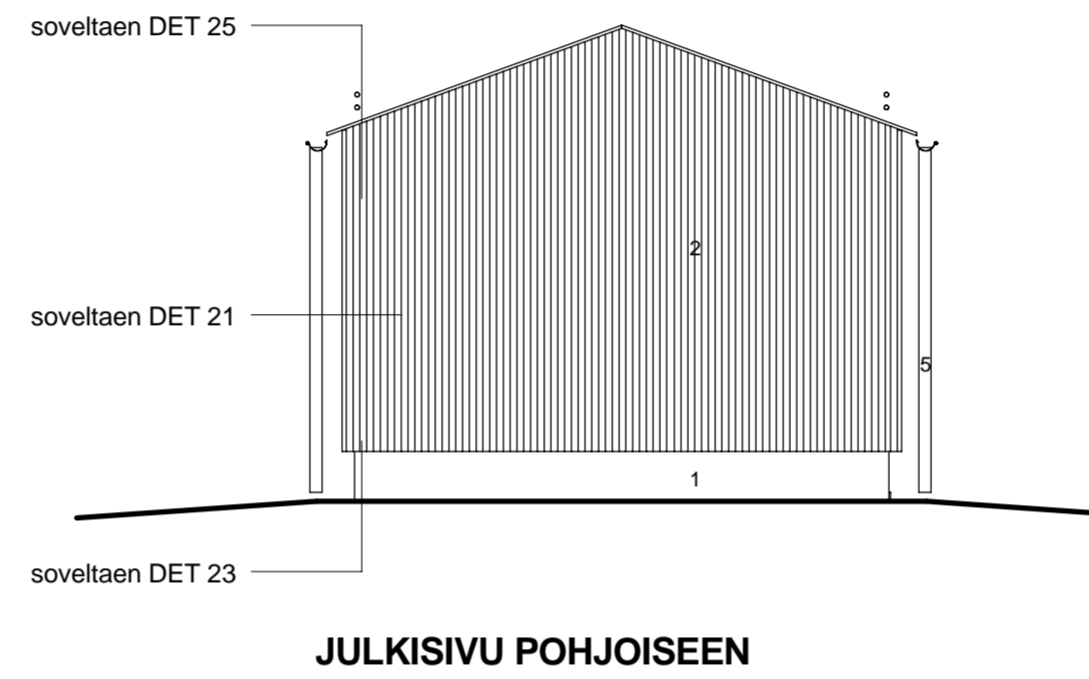

JULKISIVU POHJOISEEN

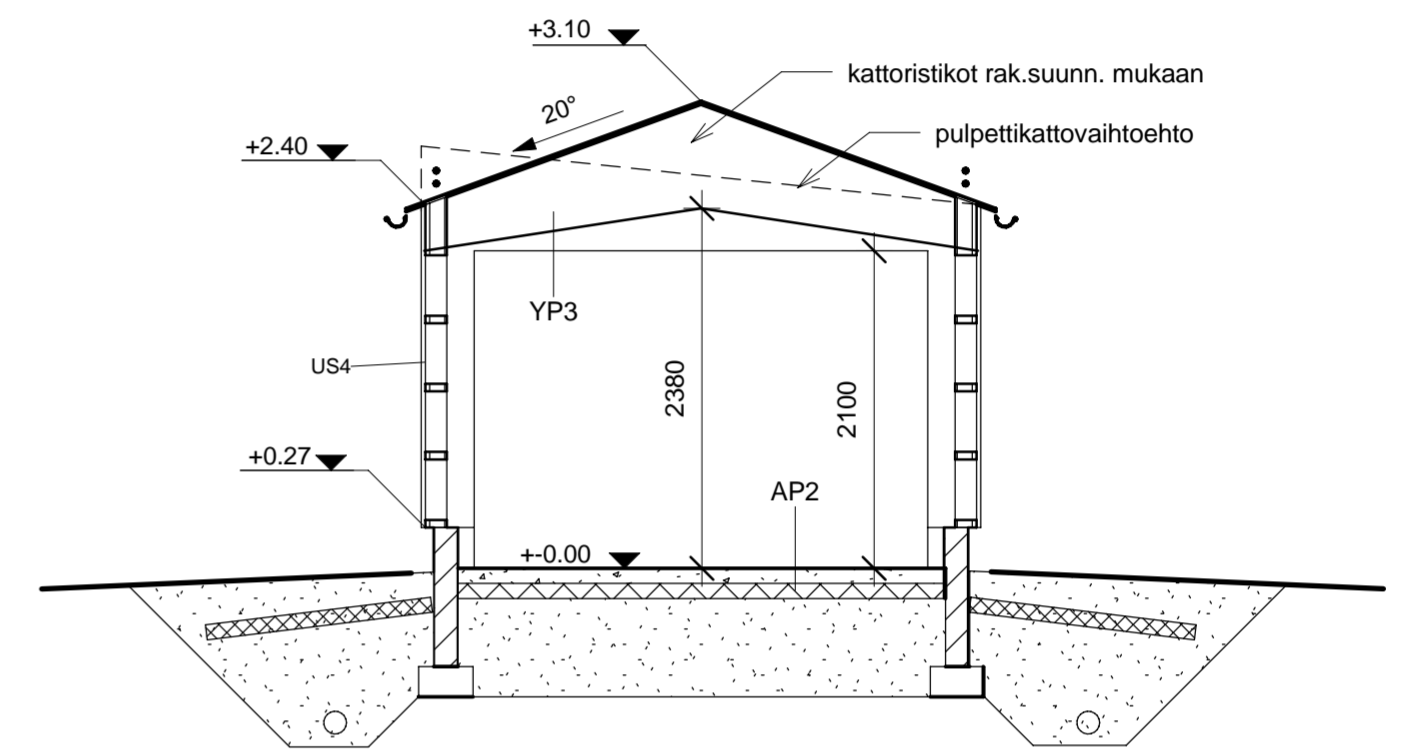


LEIKKAUS A-A


DETALJIT KS. PIIR. ARK 26

HUOM!
KATTOMUOTONA VOI OLLA MYÖS PULPETTIKATTO
KUTEN AUTOTALLISSA PIIR. ARK AT-01 JA AT-02

HUOM!
PALO-OSASTOINTI TARKISTETTAVA
TAPAUSKOHTAISESTI

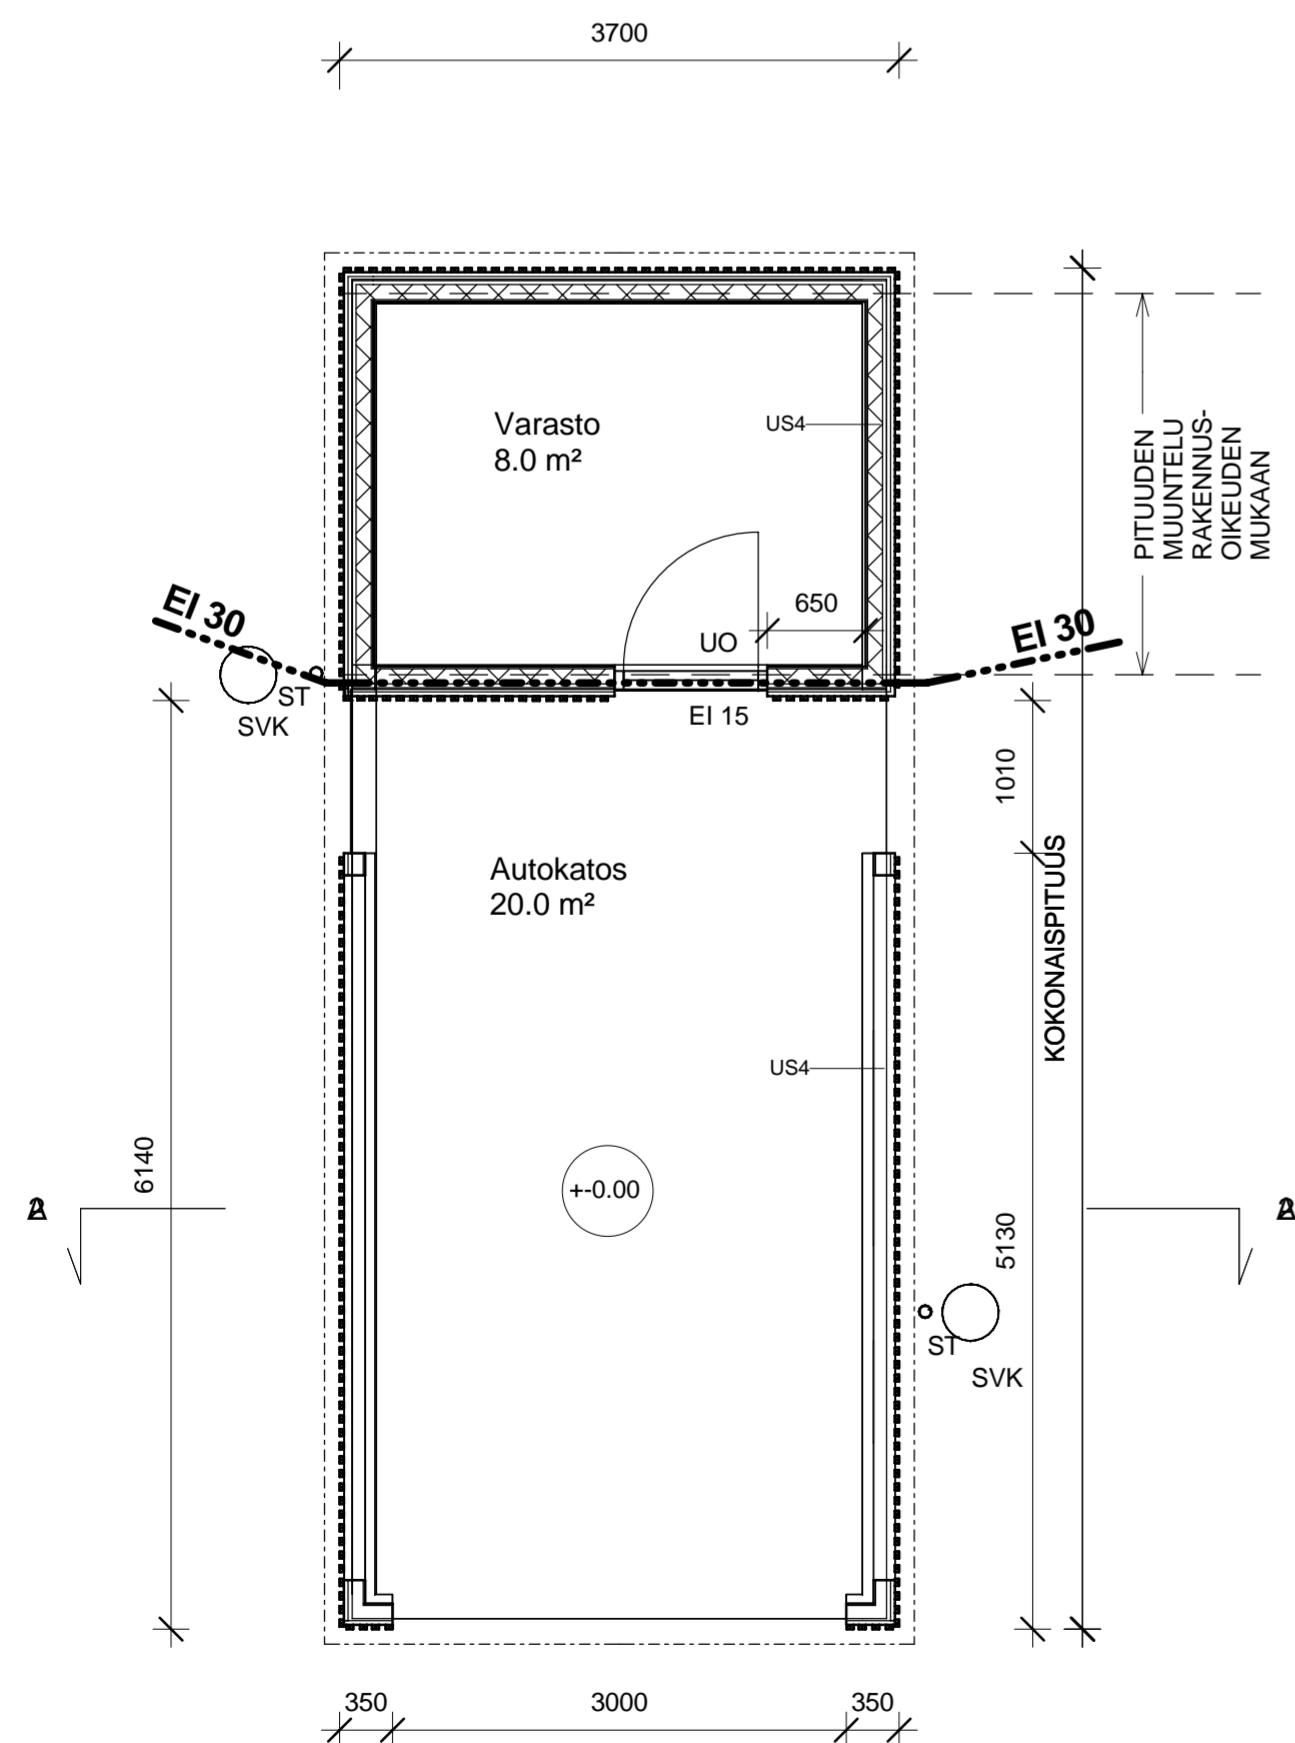

POHJAPIIRUSTUS

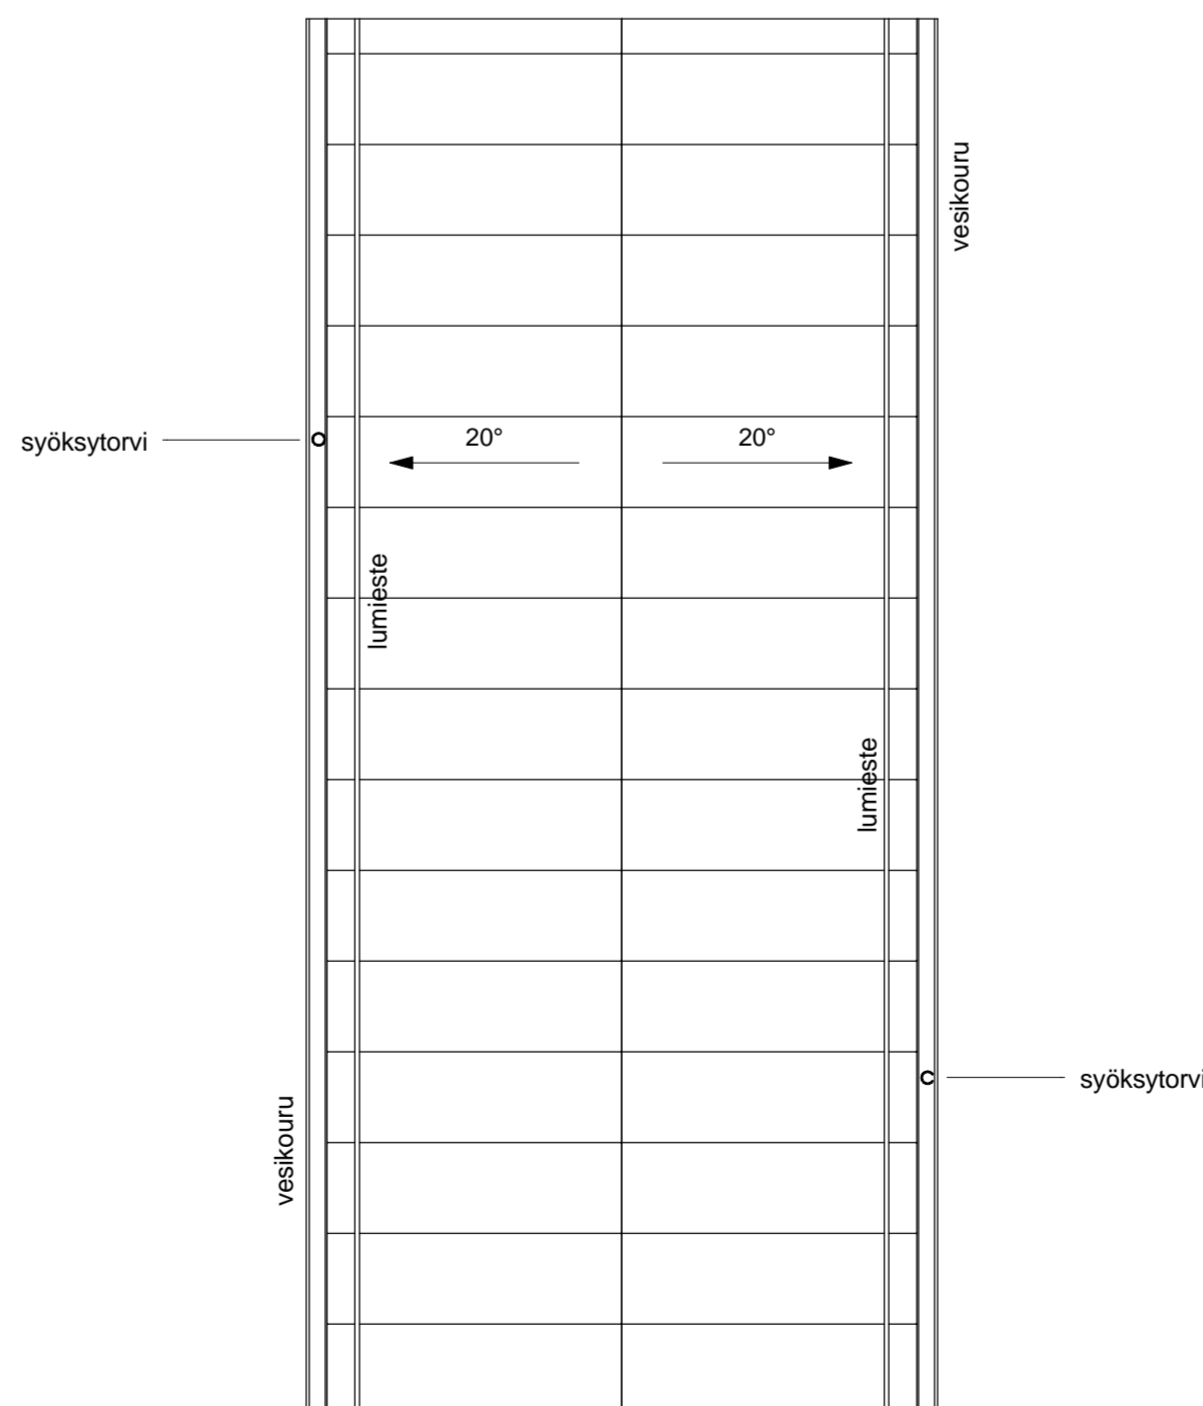

KATTOKUVA

K.osa/Kylä	Korttel/Tila	Tontti/Rn:o	Viranomaisen arkistointimerkintä varten
Rakennustoimenpide	Uudisrakennus	Piirustustilaja	TYÖPIIRUSTUS
Rakennuskohteen nimi ja osoite	Helsinki -pientalo, autokatos Notaaritie Helsingin kaupunki	Piirustuksen sisältö	pohjapiirros, kattokuva, leikkaus, julkisivut
Suunnittelija nimi, päivätys ja allekirjotus	Talotyöpiiri suunnittelija Arkkitehdit Frondeilius+Keppo+Salmenperä oy 18.03.2011	Mittakaavat	1:50
	xx.xx.201x	Suunnitteluala, työn numero ja piirustuksen numero	ARK_{AK} 2b