




LEIKKAUS A-A

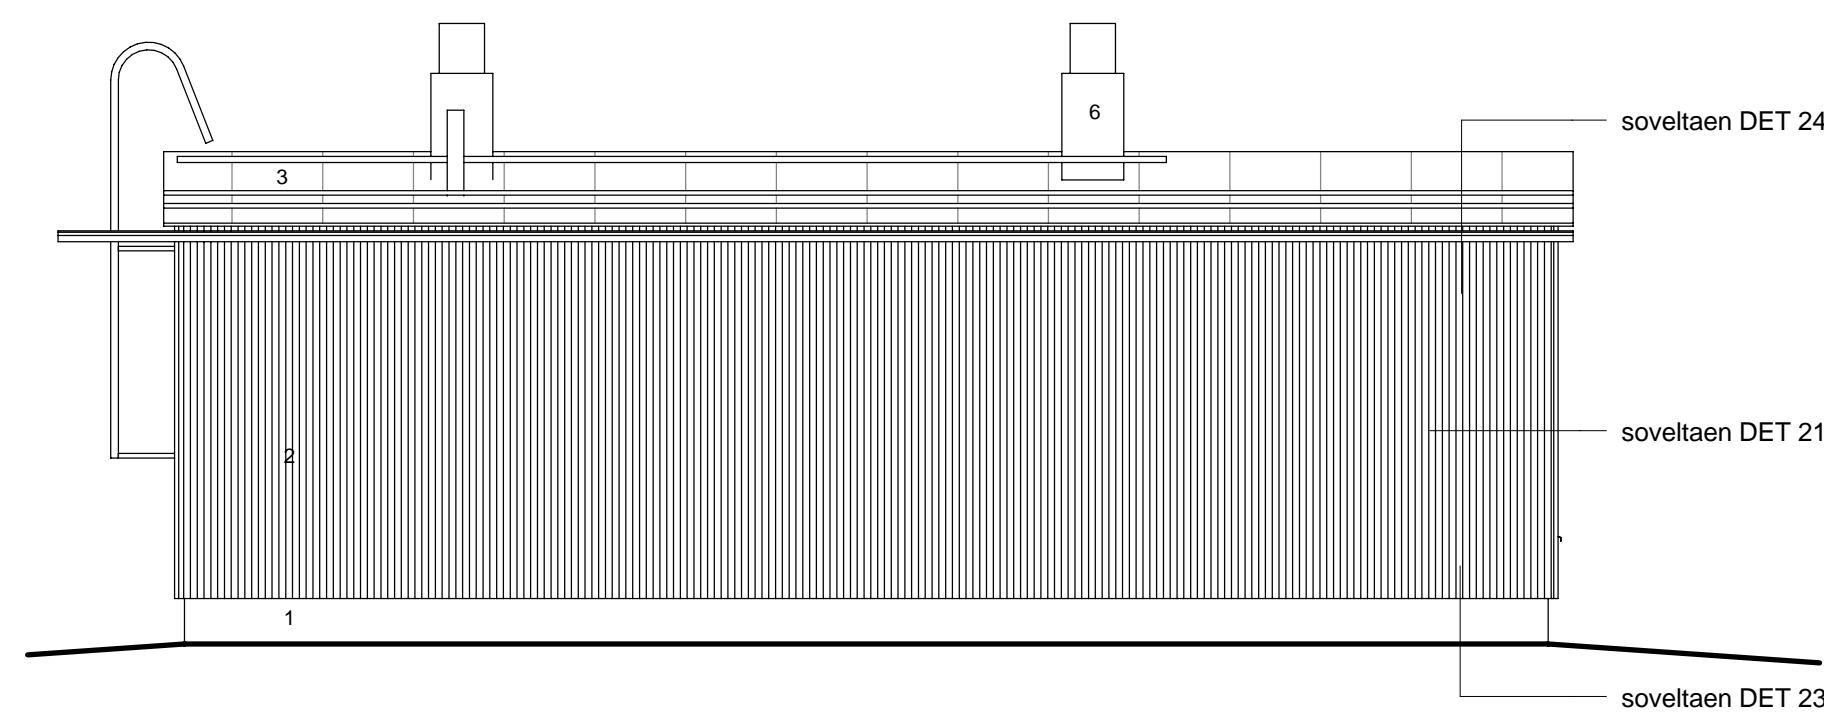


JULKISIVU LÄNTEEN

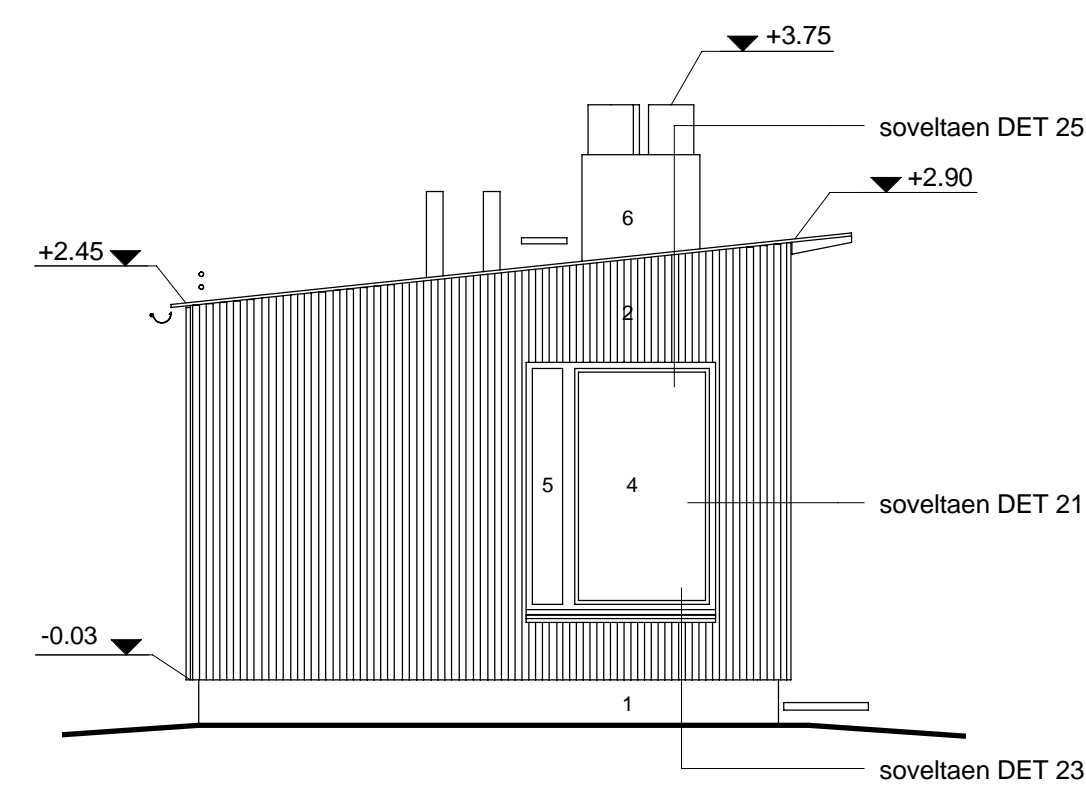


JULKISIVU ETELÄÄN

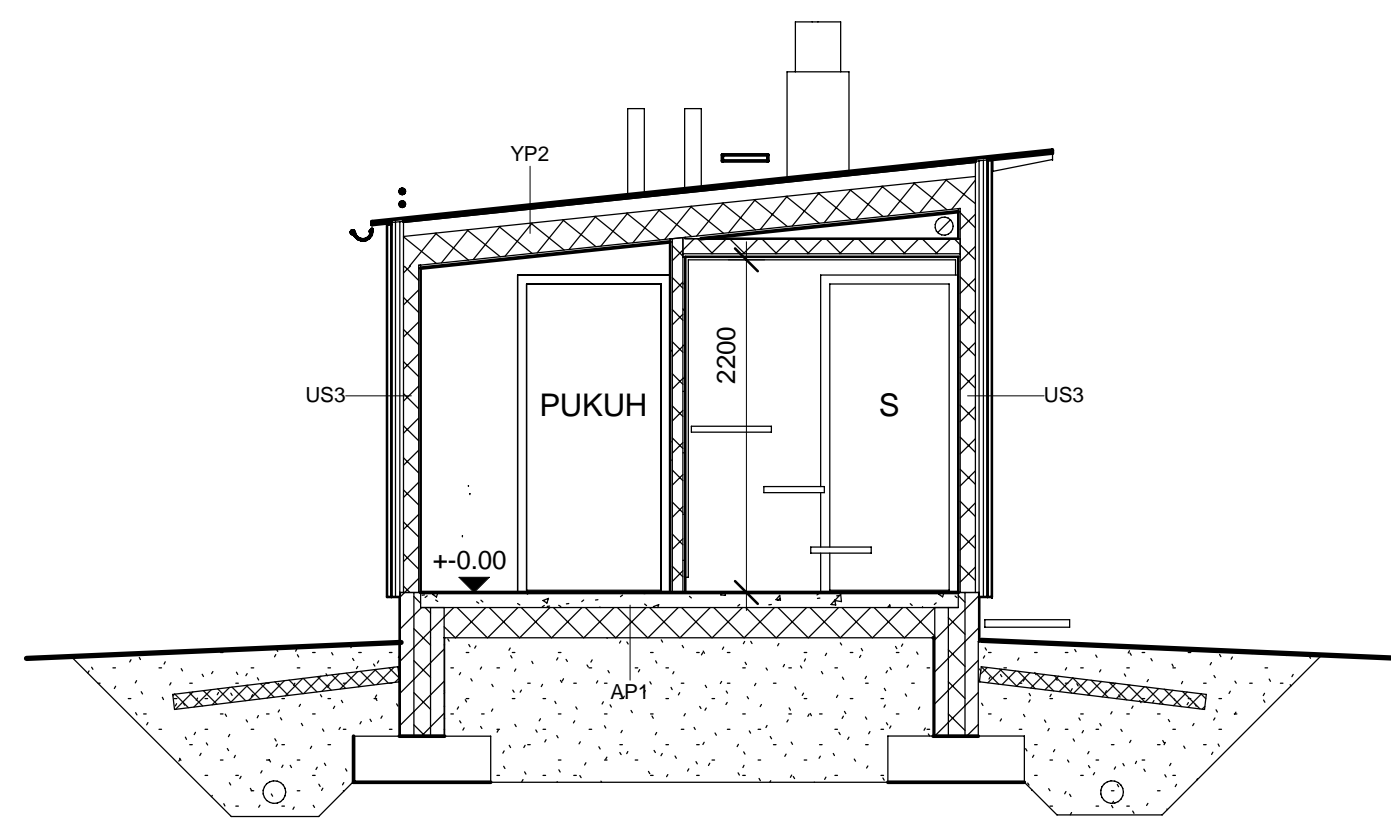

LEIKKAUS B-B

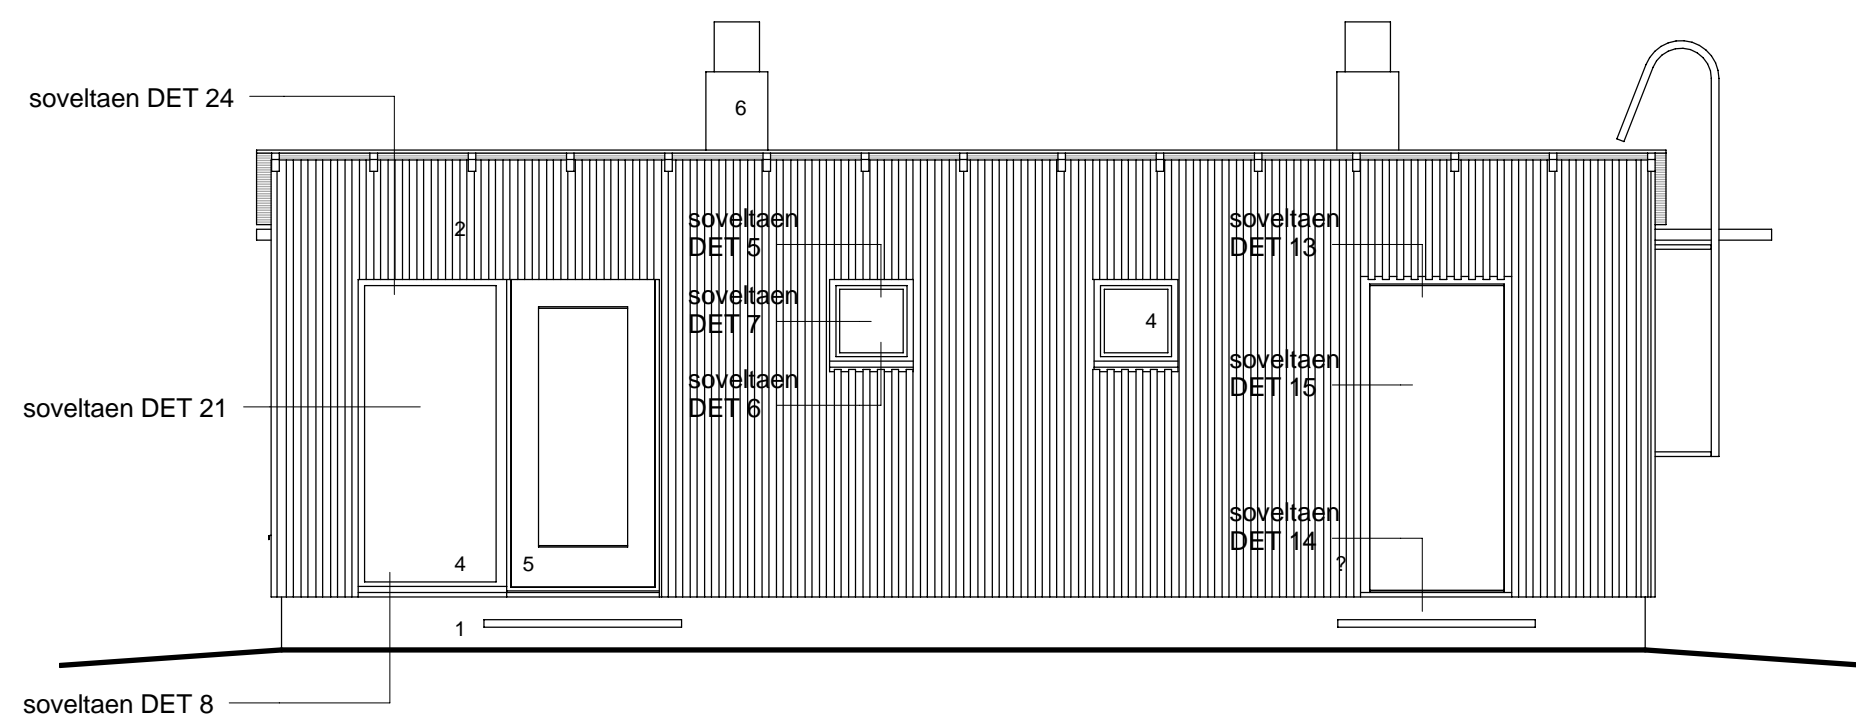


JULKISIVU ITÄÄN

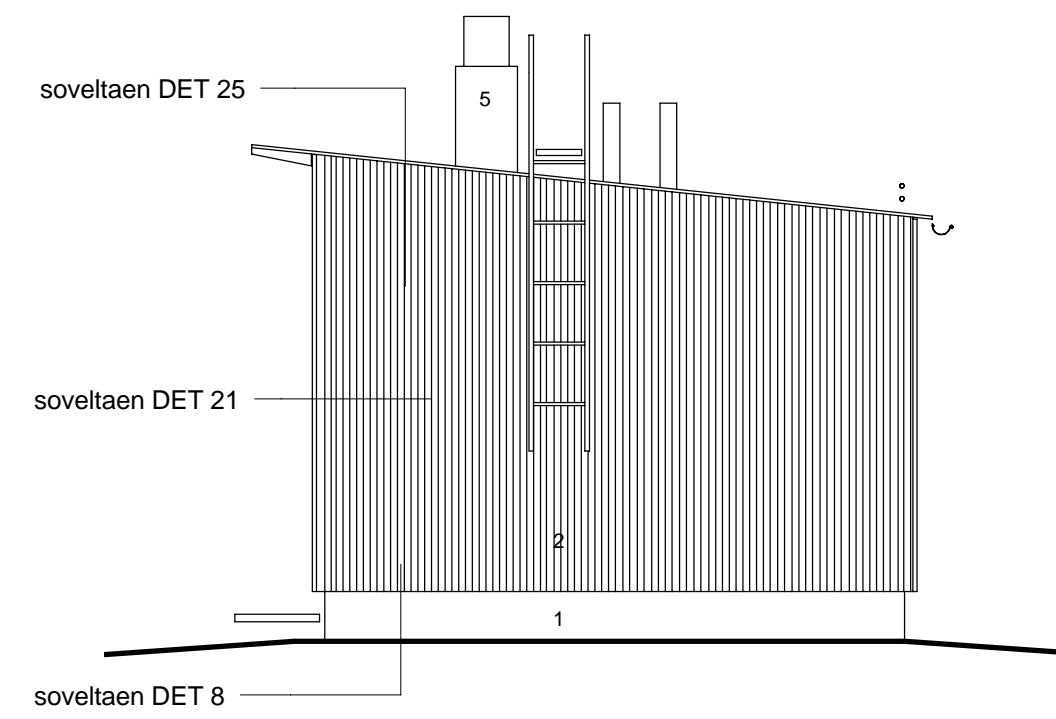

JULKISIVU POHJOISEEN


Julkisivumateriaalit

- 1 Rappaus, väri x
- 2 Tiheä pystysuuntainen peiterima- / profiililauditus, maalattu, väri x
- 3 Katemateriaali, väri x
- 4 Lasi
- 5 Maalattu levy, väri x
- 6 Metallia, maalattu, väri x

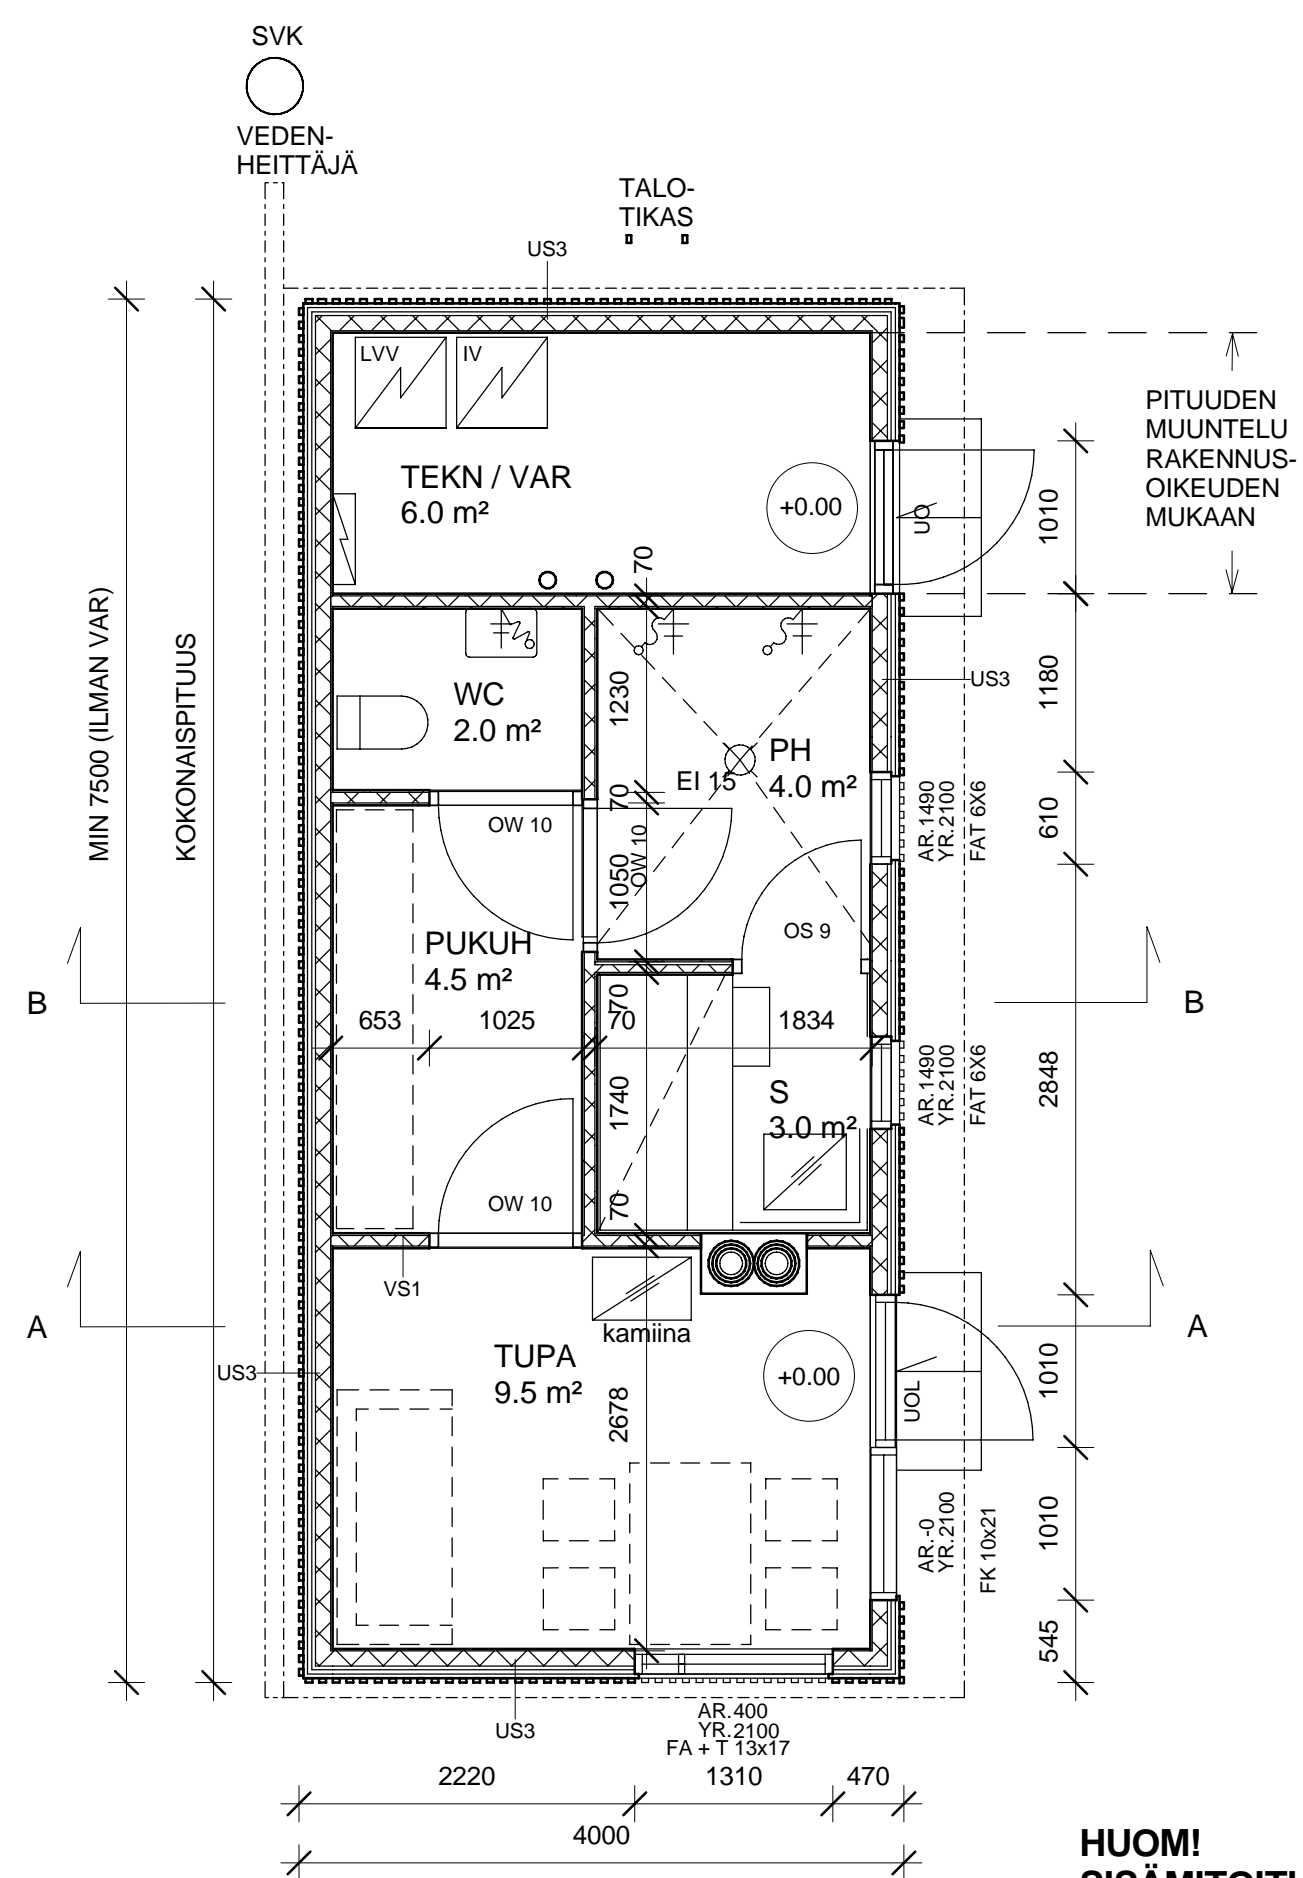

POHJAPIIRUSTUS

HUOM!
SISÄMITOITUS
RUNKORAKENTEEN
SISÄPINNASTA

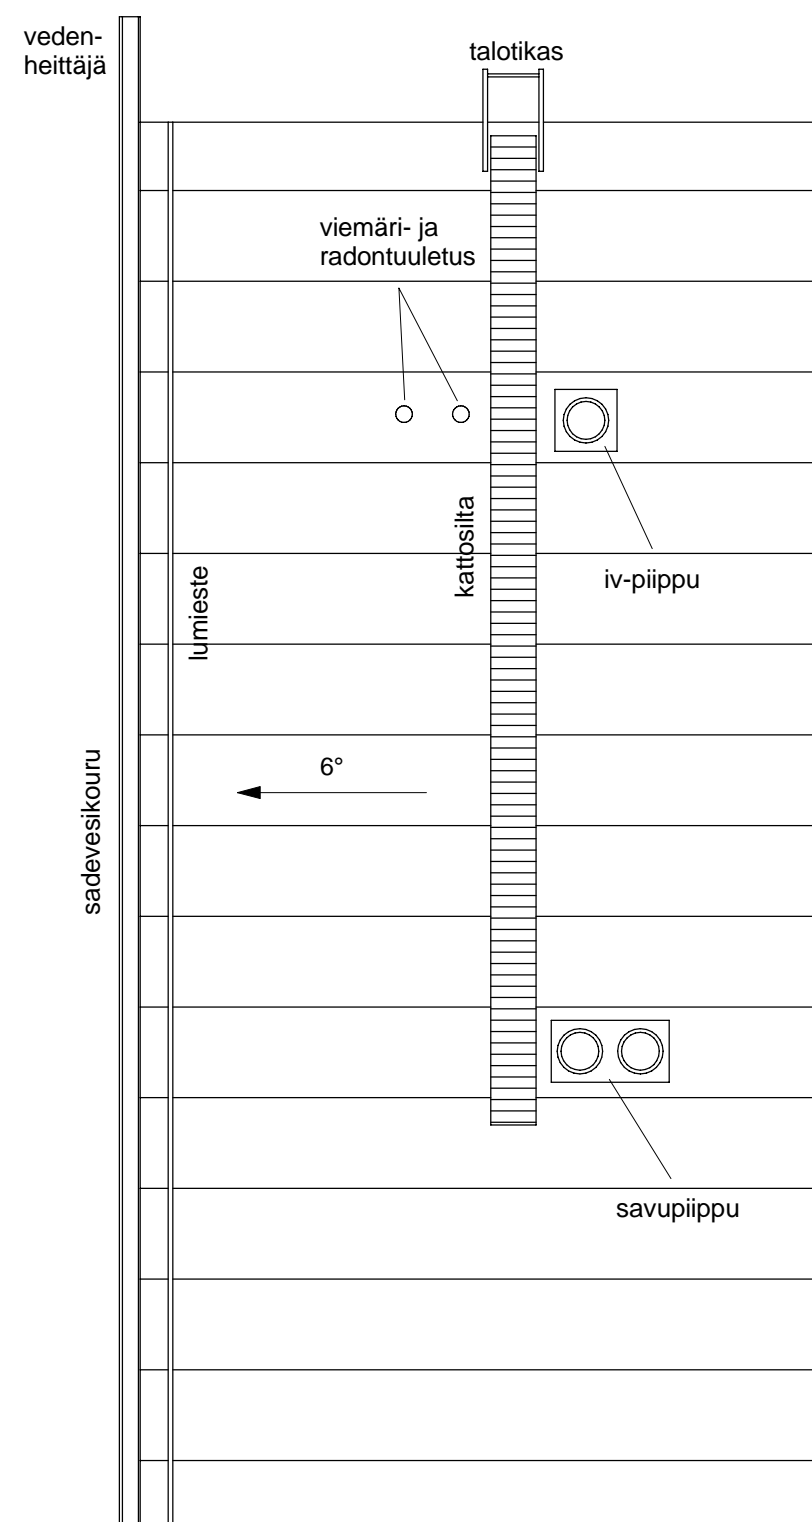

KATTOKUVA

HUOM!
KATTOMUOTONA VOI OLLA MYÖS HARJAKATTO.

KoskaKylä	Korttelitila	Tontti/Rno	Vieromaisen arkkitehtimerkkiä varten
Rakennusohjelmä Uudisrakennus	Rakennuskohteen nimi ja osoite Helsinki -pientalo, piharakennus Helsingin kaupunki	Talustyön suunnittelija Arkkitehdit Frontelius+Keppo+Salmenperä oy 18.03.2011	Piirustustyyppi TYÖPIIRUSTUS Piirustuksen sisältö pohjapiirros, kattokuva, leikkaukset, julkisivut
Suunnittelija nimi, päiväys ja allekirjoitus			Suunnittelun, työn numero ja piirustuksen numero ARK PR 2

xx.xx.201x

1:50