

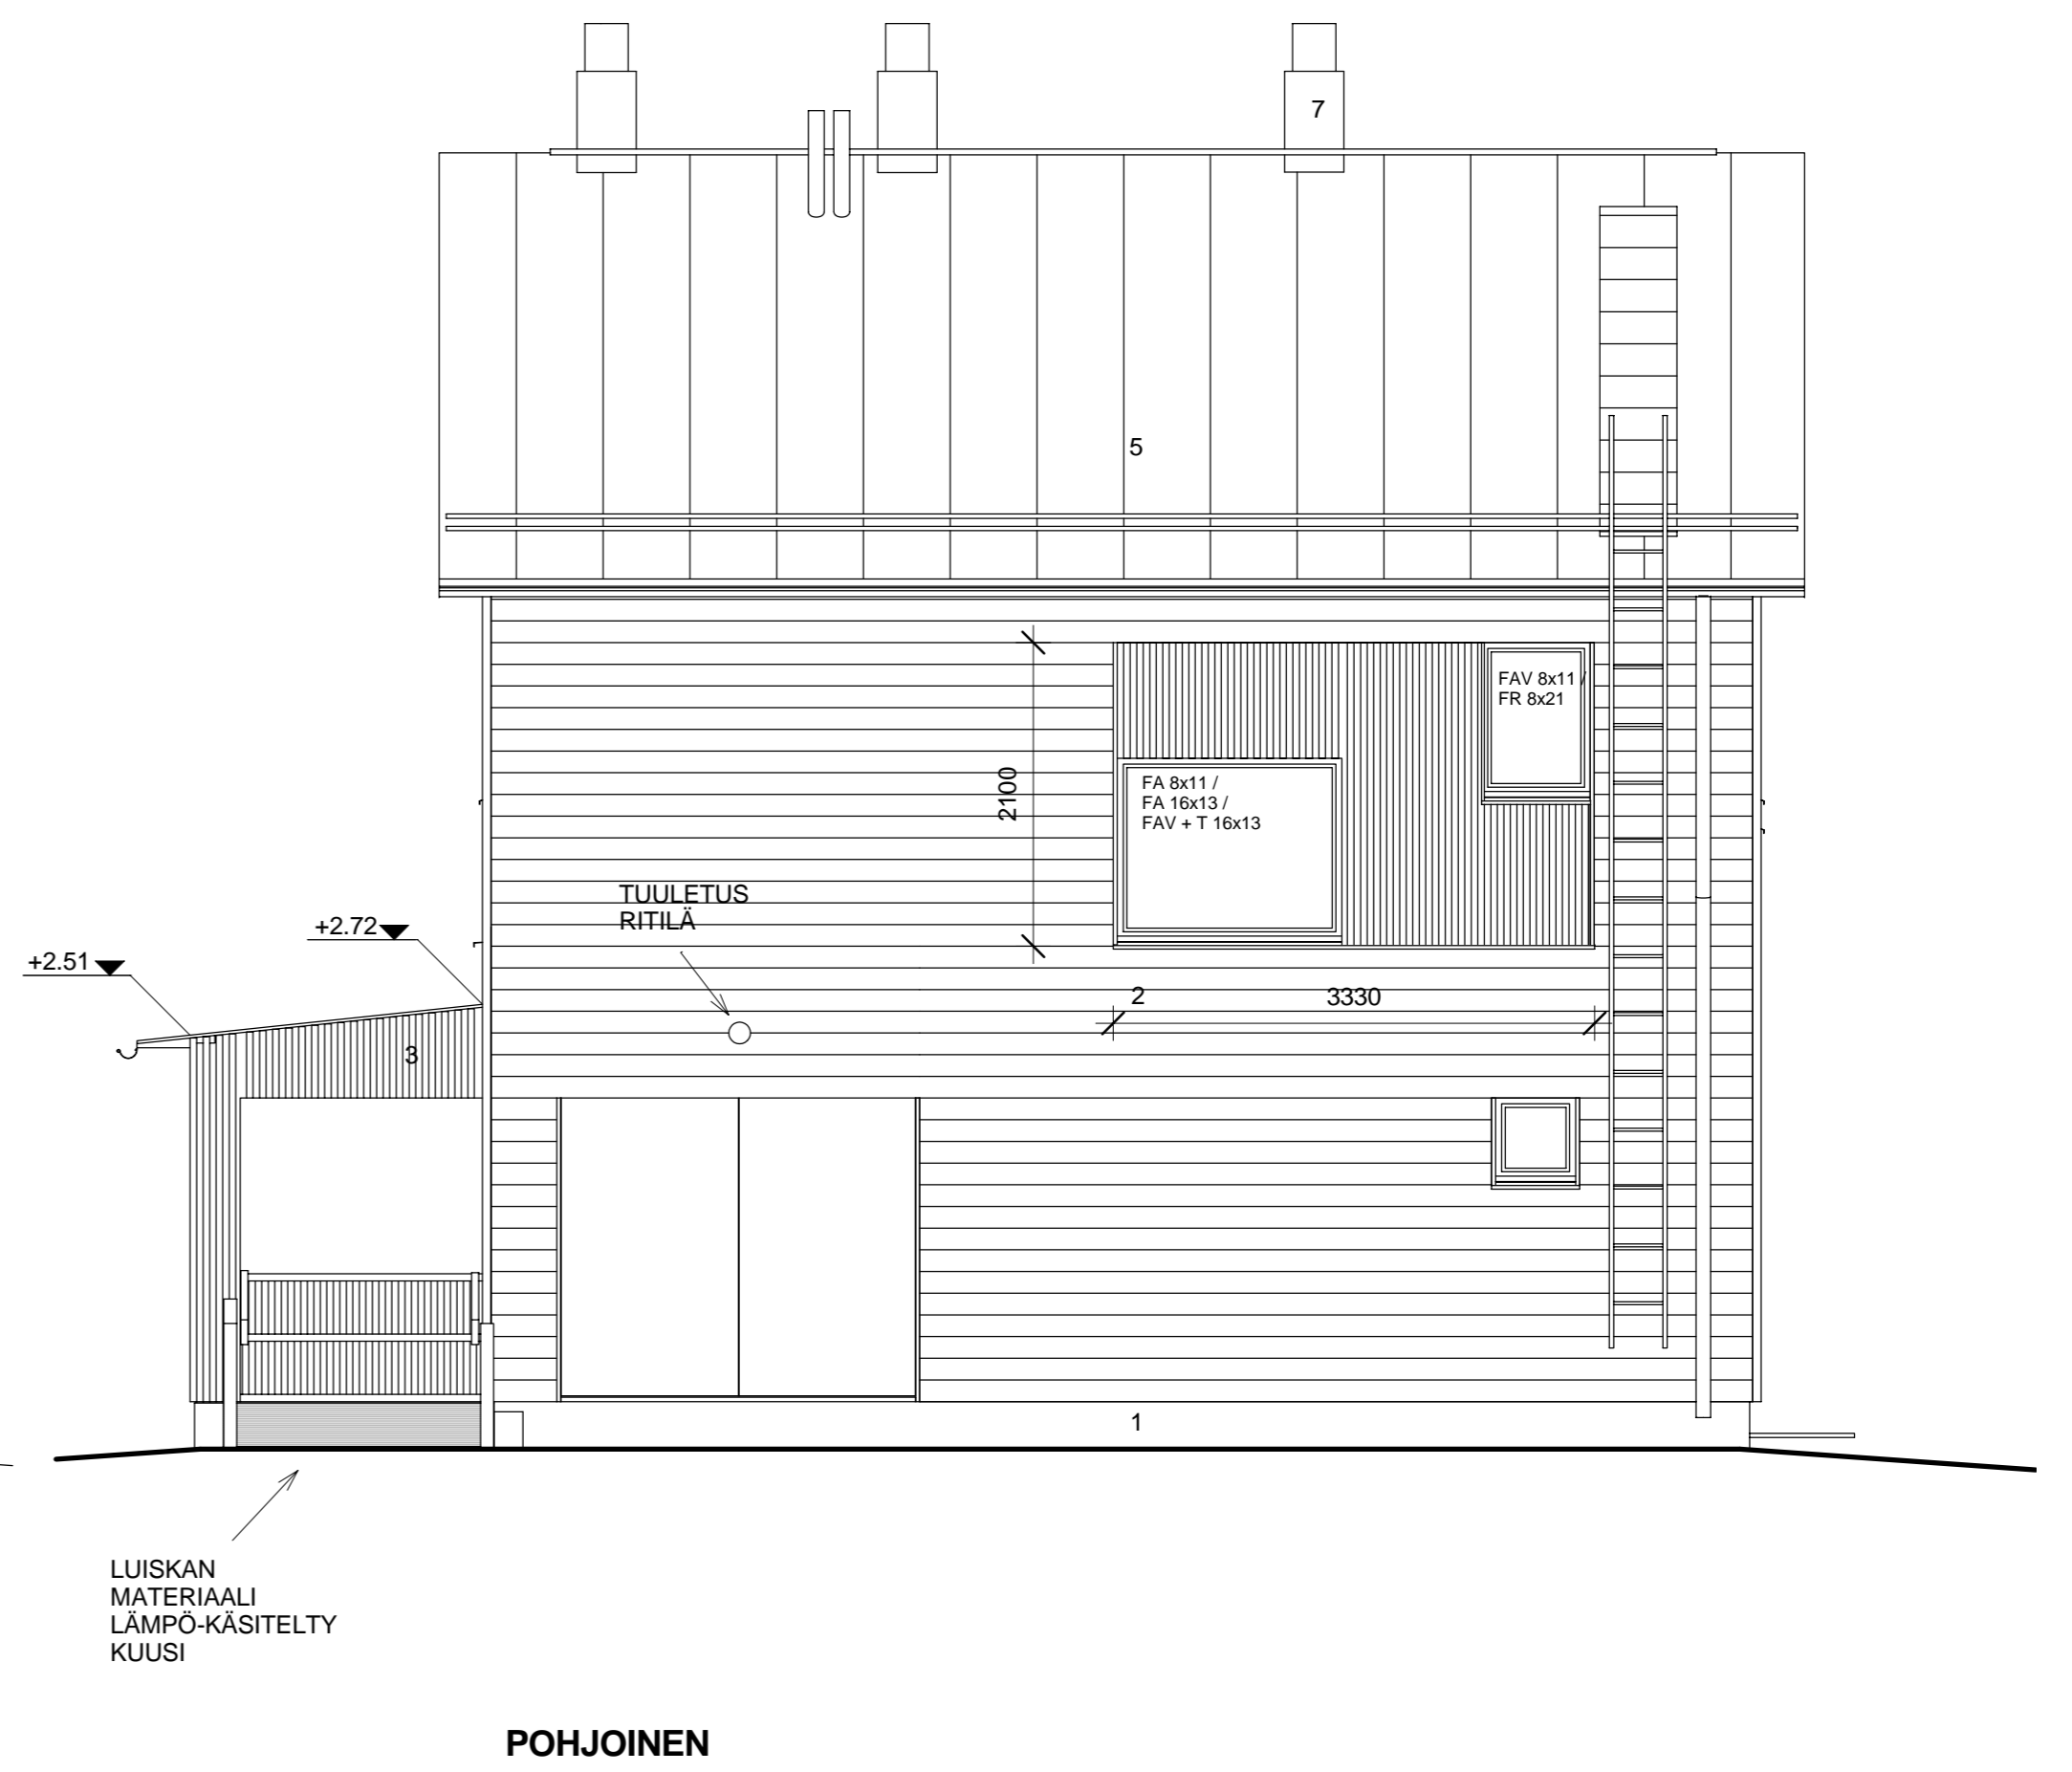
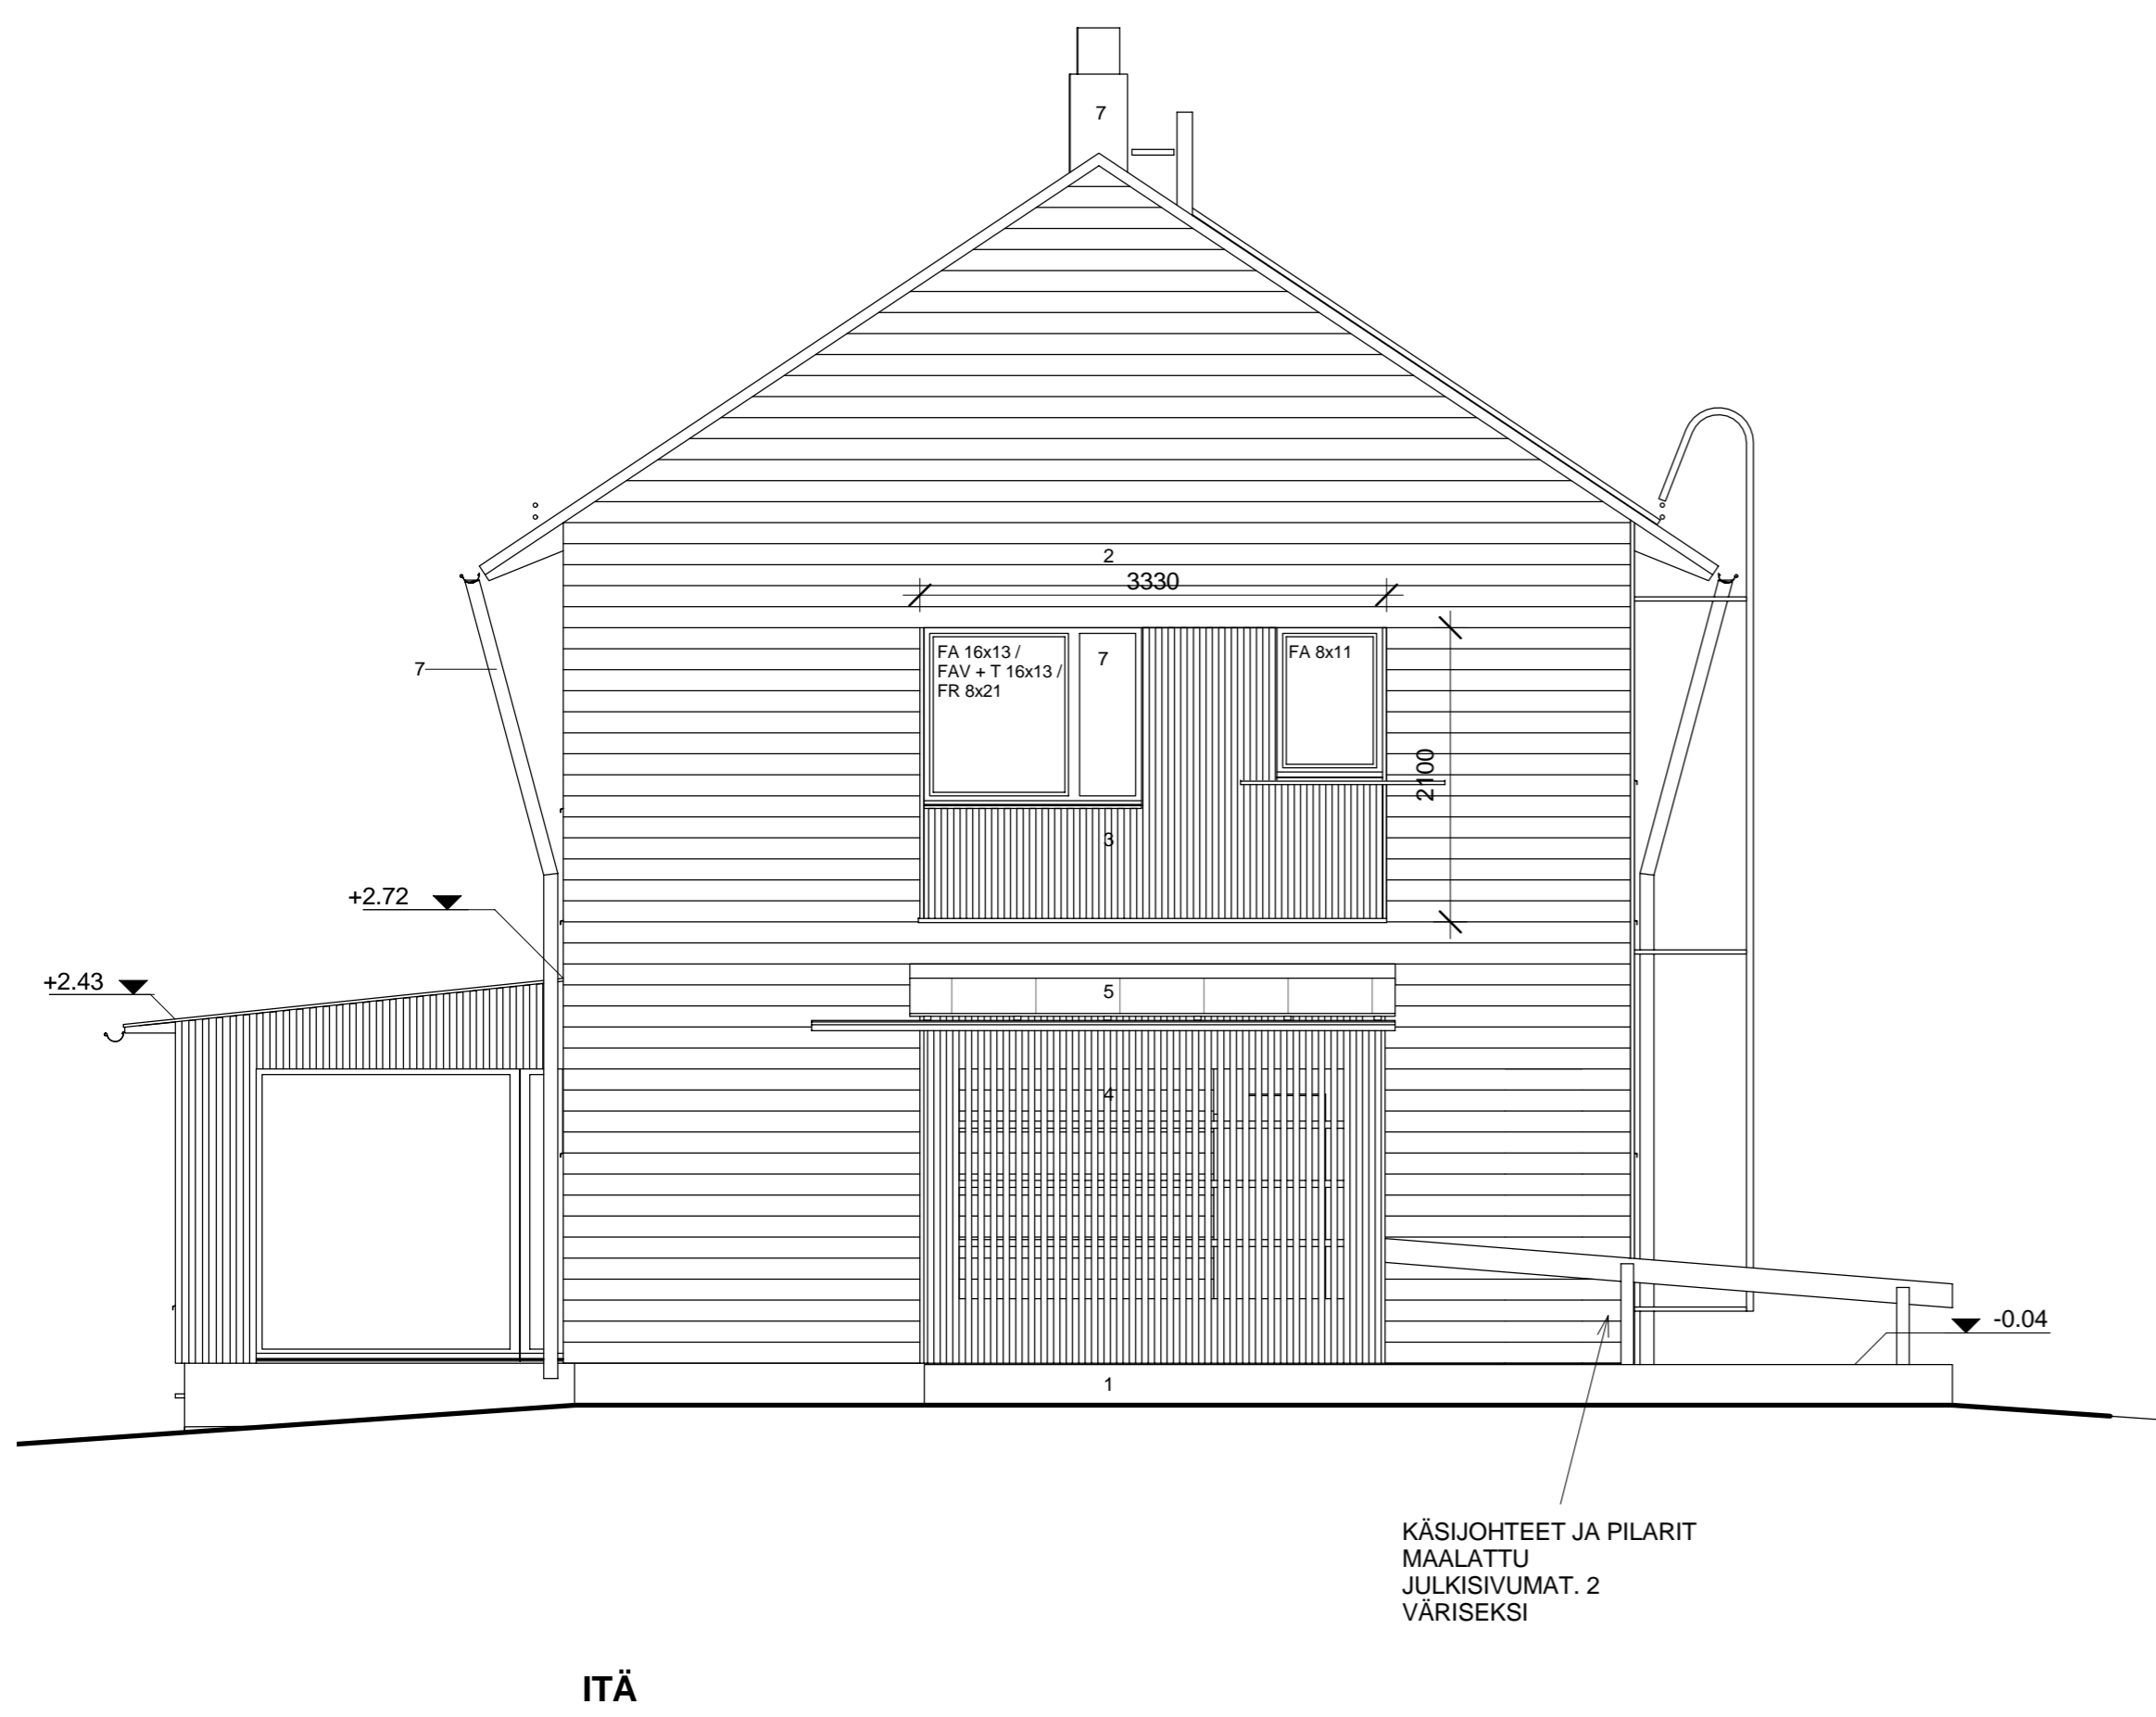
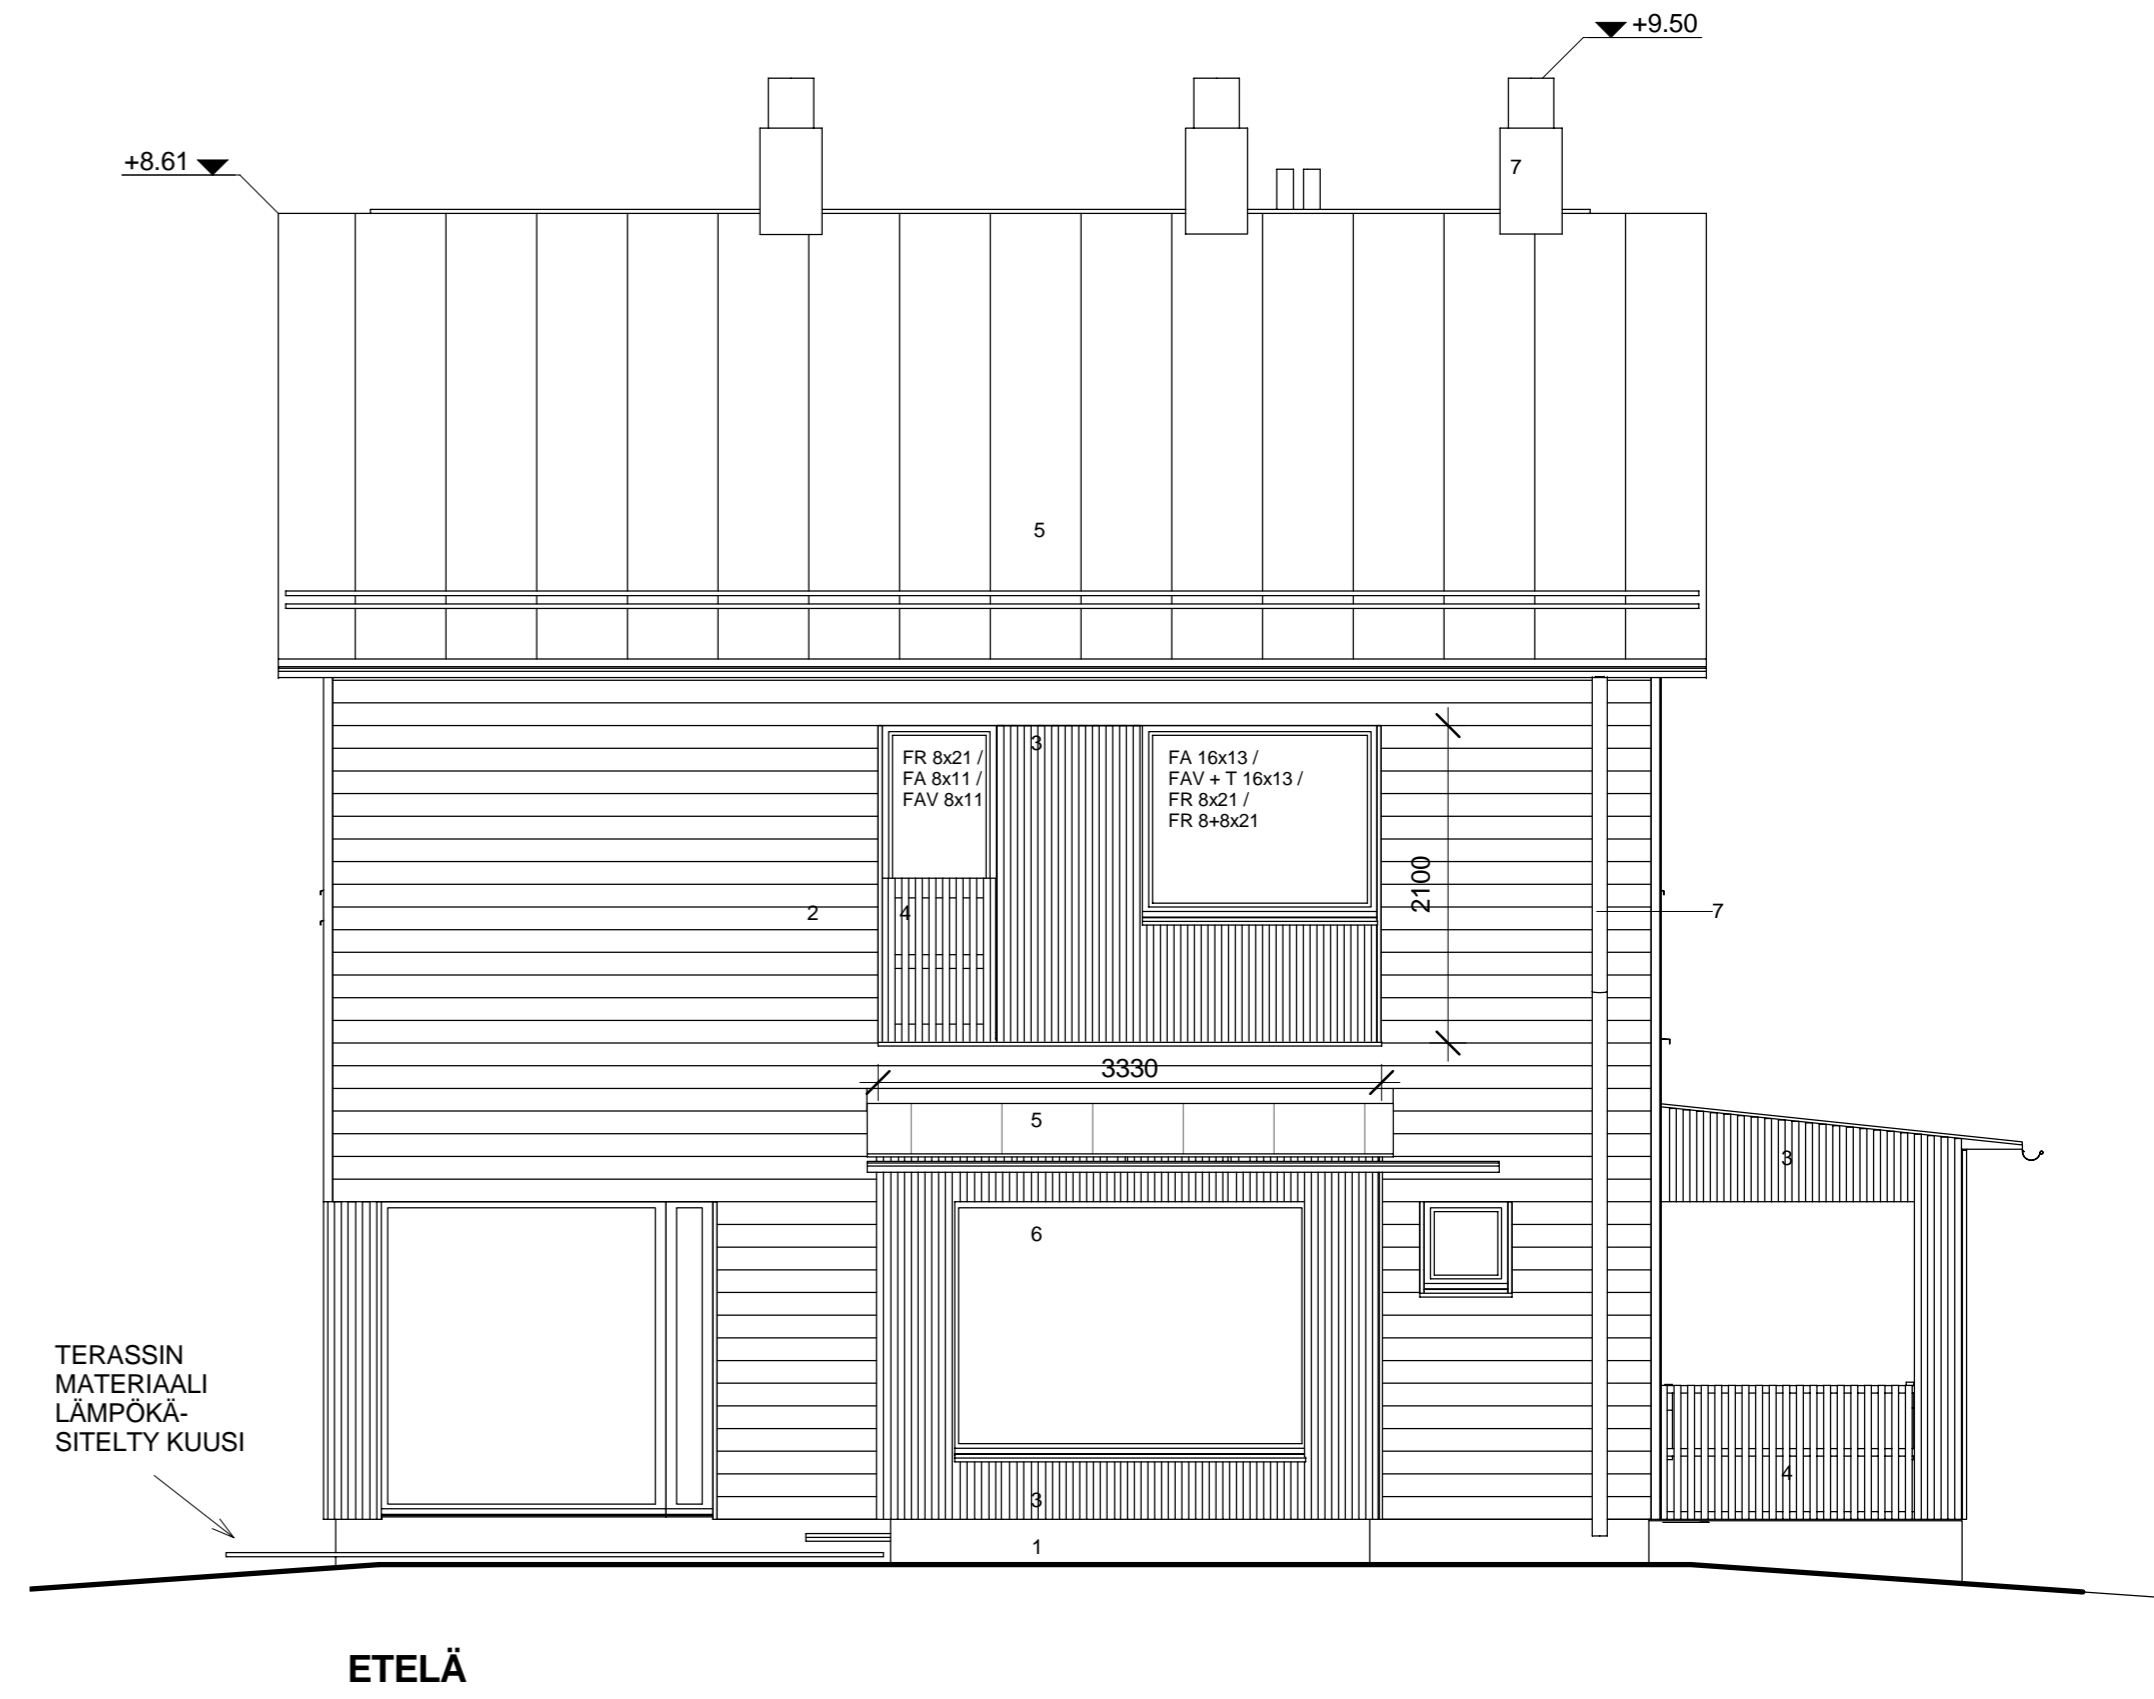


Julkisivumateriaalit työpiirustukset


- 1 Rappaus, väri x
- 2 Leveä vaakasuuntainen lautaverhous, maalattu, väri x
- 3 Tiheä pystysuuntainen peiterima- / profiililautoitus, maalattu, väri x
- 4 Puuritiä, väri x
- 5 Katemateriaali, väri x
- 6 Lasi
- 7 Metallia, maalattu, väri x

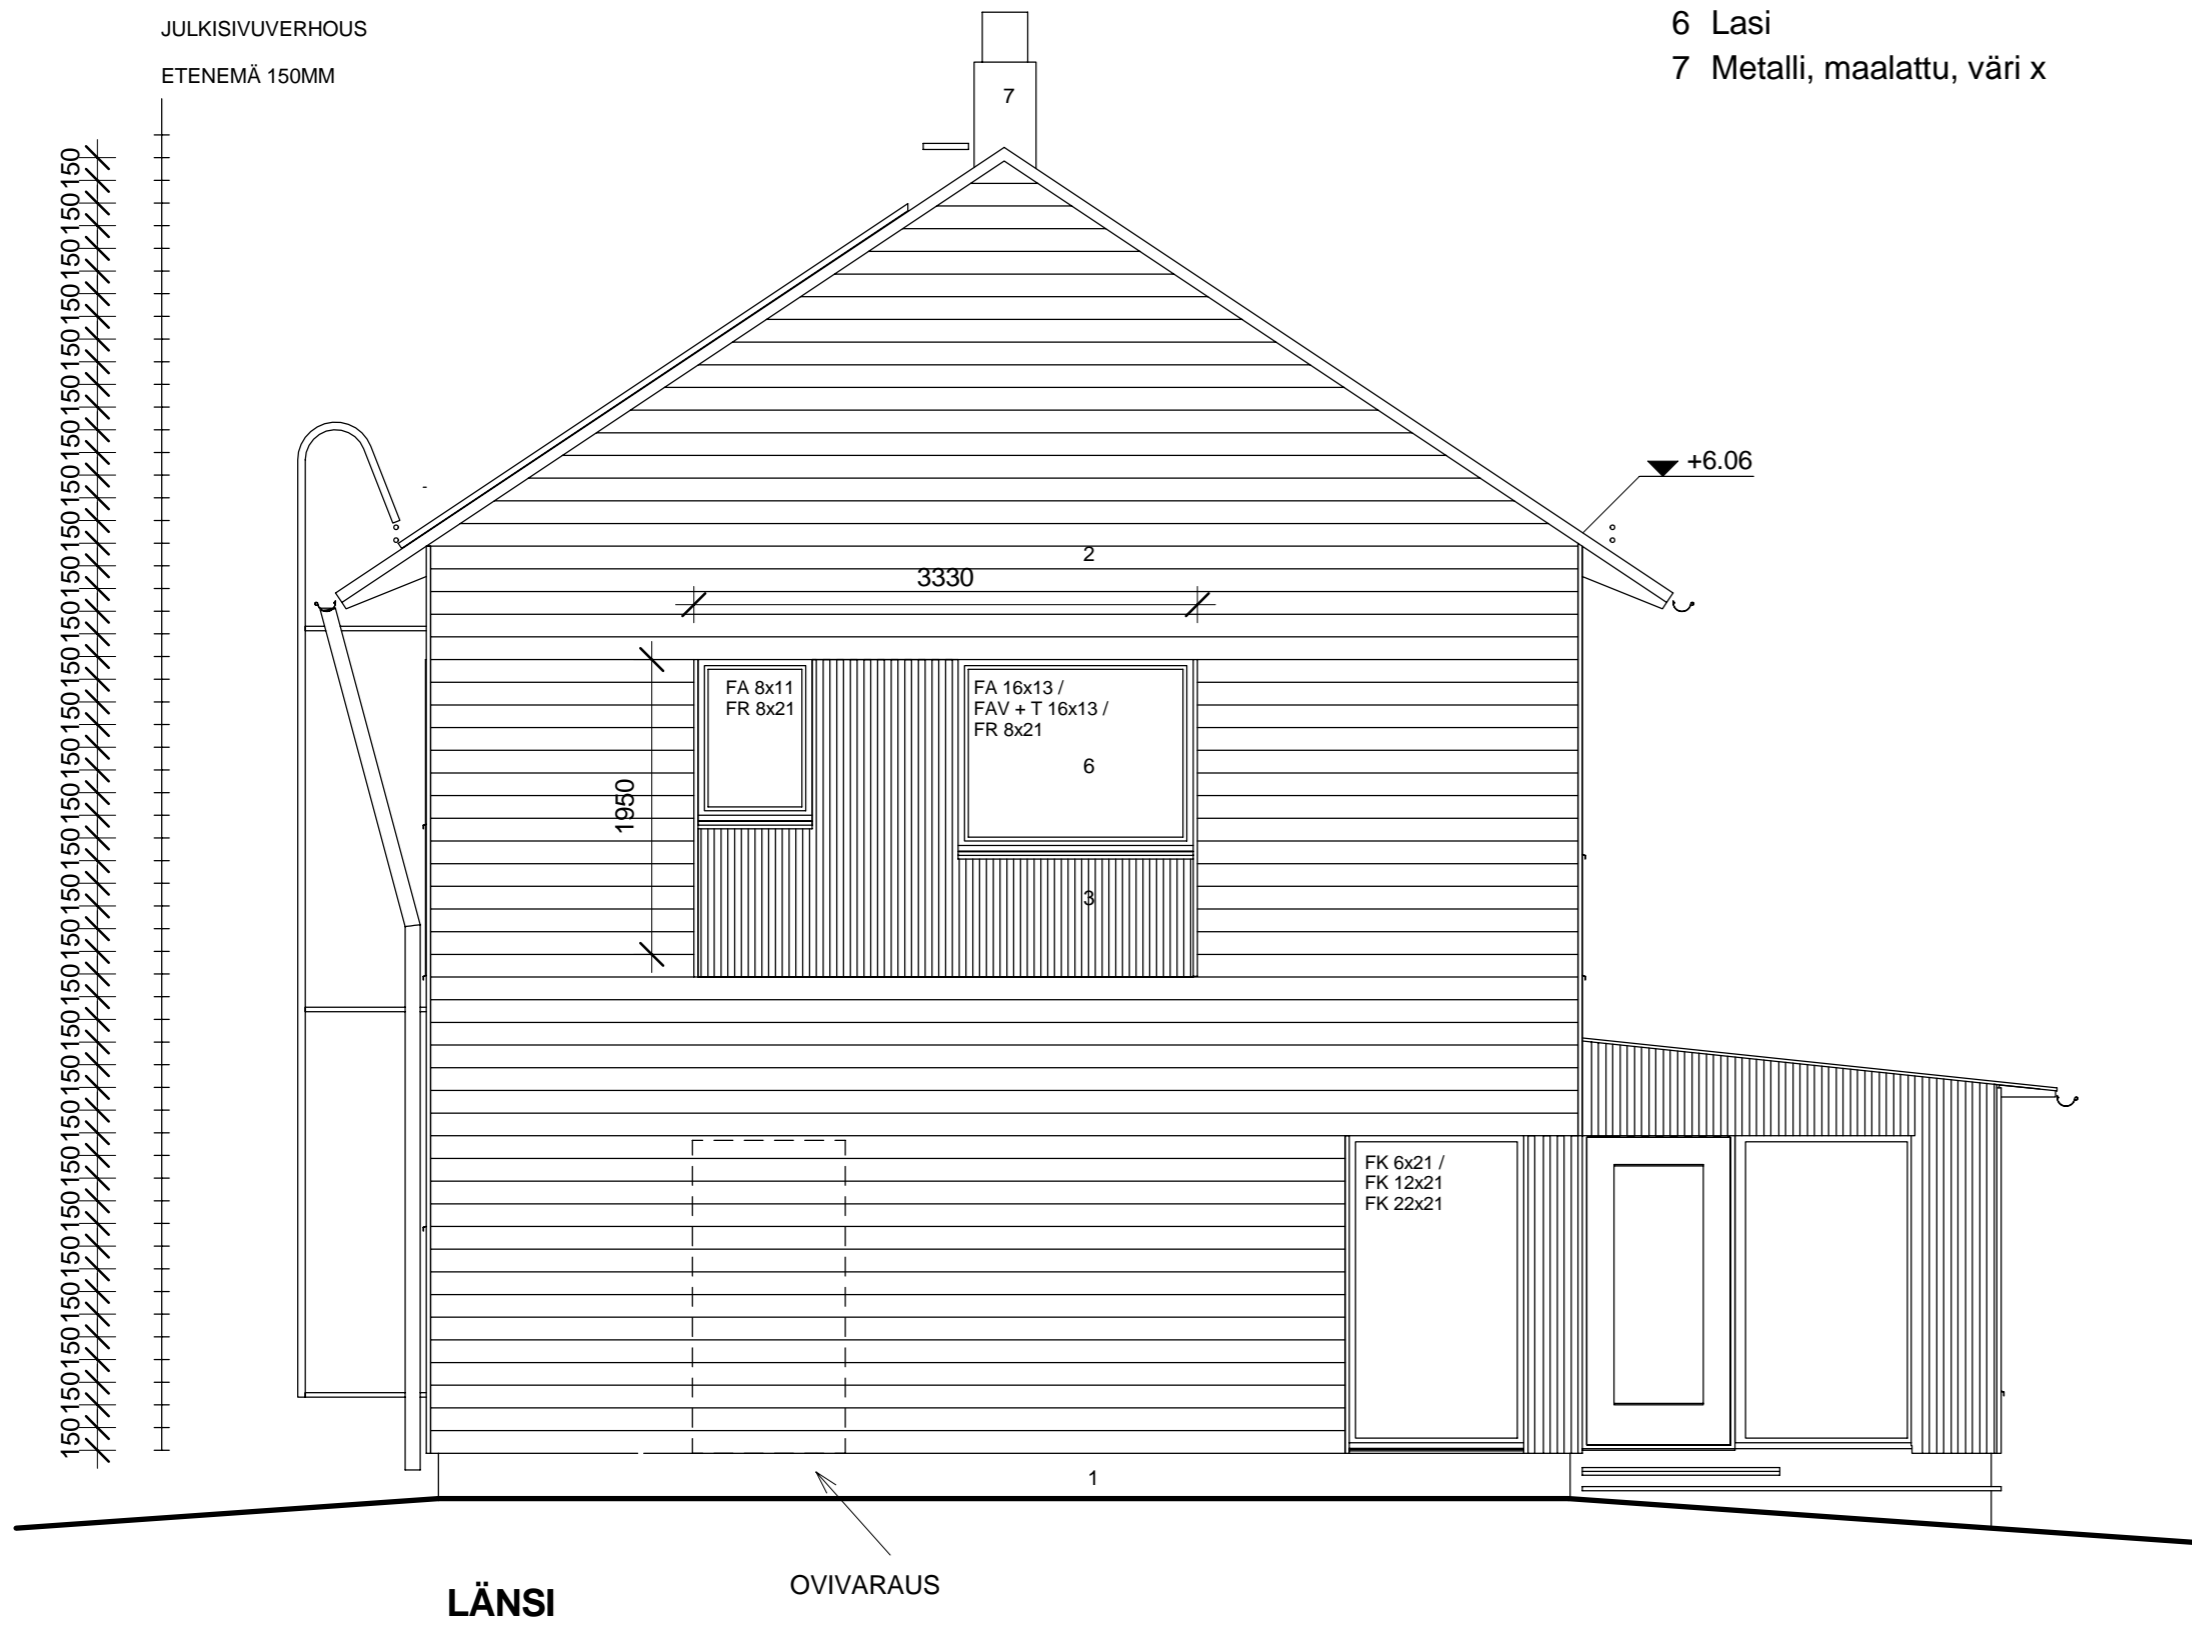



MUOKATTAVA JULKISIVUVYÖHYKE
2. KERROKSEN IKKUNAT
SIJOITETAAN PYSTYRIMAKENTTIIN

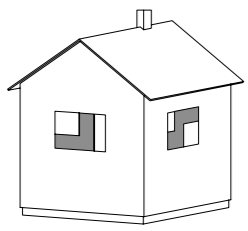

LASIKULMA

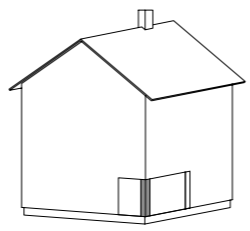

IKKUNAVAIHTOEHDOT

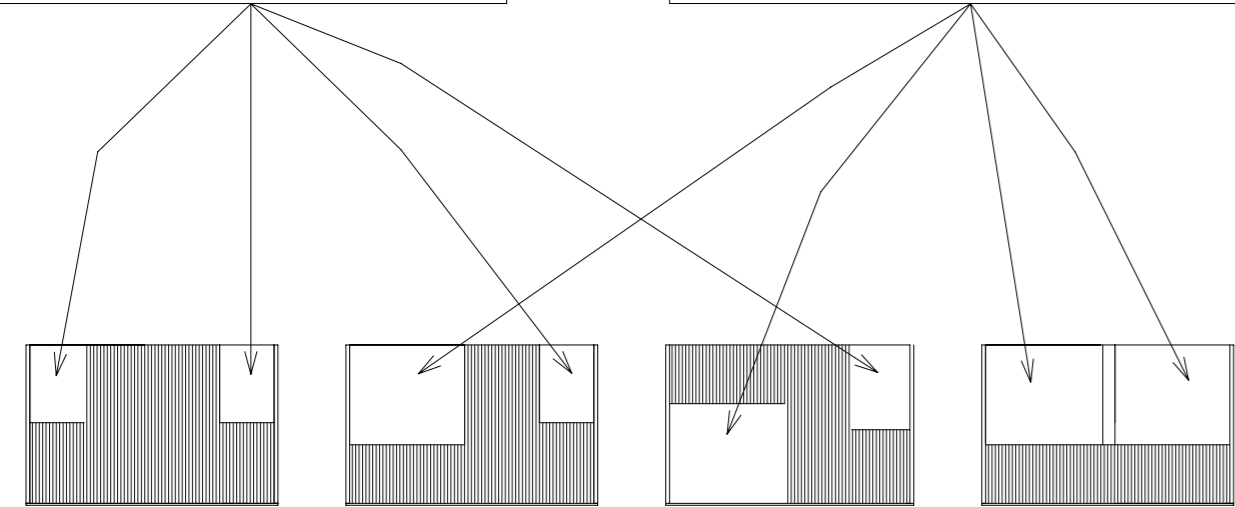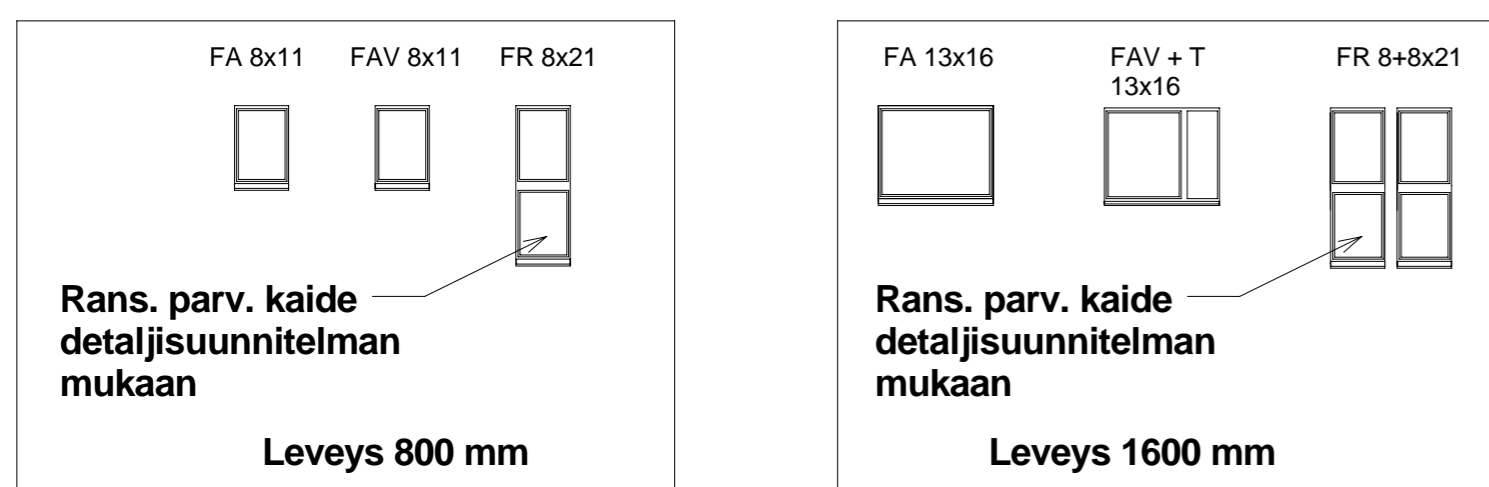


IKKUNOIDEN SIIJOITTELUVAIHTOEHDOT



HUOM!
KS. VAIHTOEHDOT MYÖS JULKISIVUISTA

IKKUNAVAIHTOEHDOT

Päätysivulla ikkuna valittavissa 3 vaihtoehdosta

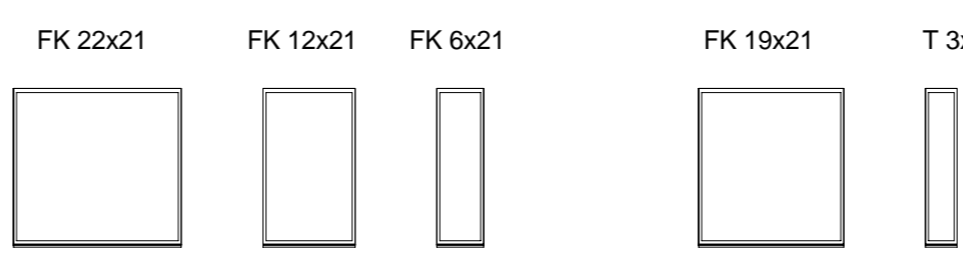

Rakennuksen pitkällä sivulla

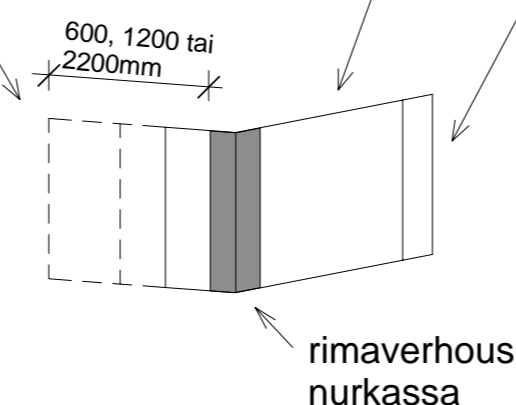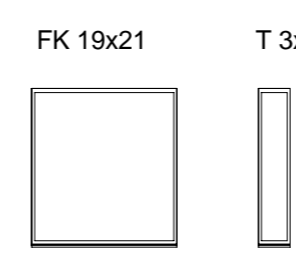

Koska/Ytj	Kortti/Tia	Tontti/Rno	Vieronaisen arkistomerkitintä varten	
Rakennuslomake	Uudisrakennus	Rakennusluvasta nro ja osoite	Helsinki -talo 123-139 k-m2 4h + k + s	Helsingin kaupunki
Pinotustaji	TYÖPIIRUSTUS	Projektorin osoite	Julkisivut	Mittakaava 1:50
Suunnittelija nimi, päiväys ja allekirjoitus	Talotyön suunnittelija Arkkitehdit Frondehus+Keppo+Salmenperä oy 18.03.2011	Suunnittelunäkö, työn numero ja piirustuksen numero	xx.xx.201x	ARK1A 15