


ITÄ

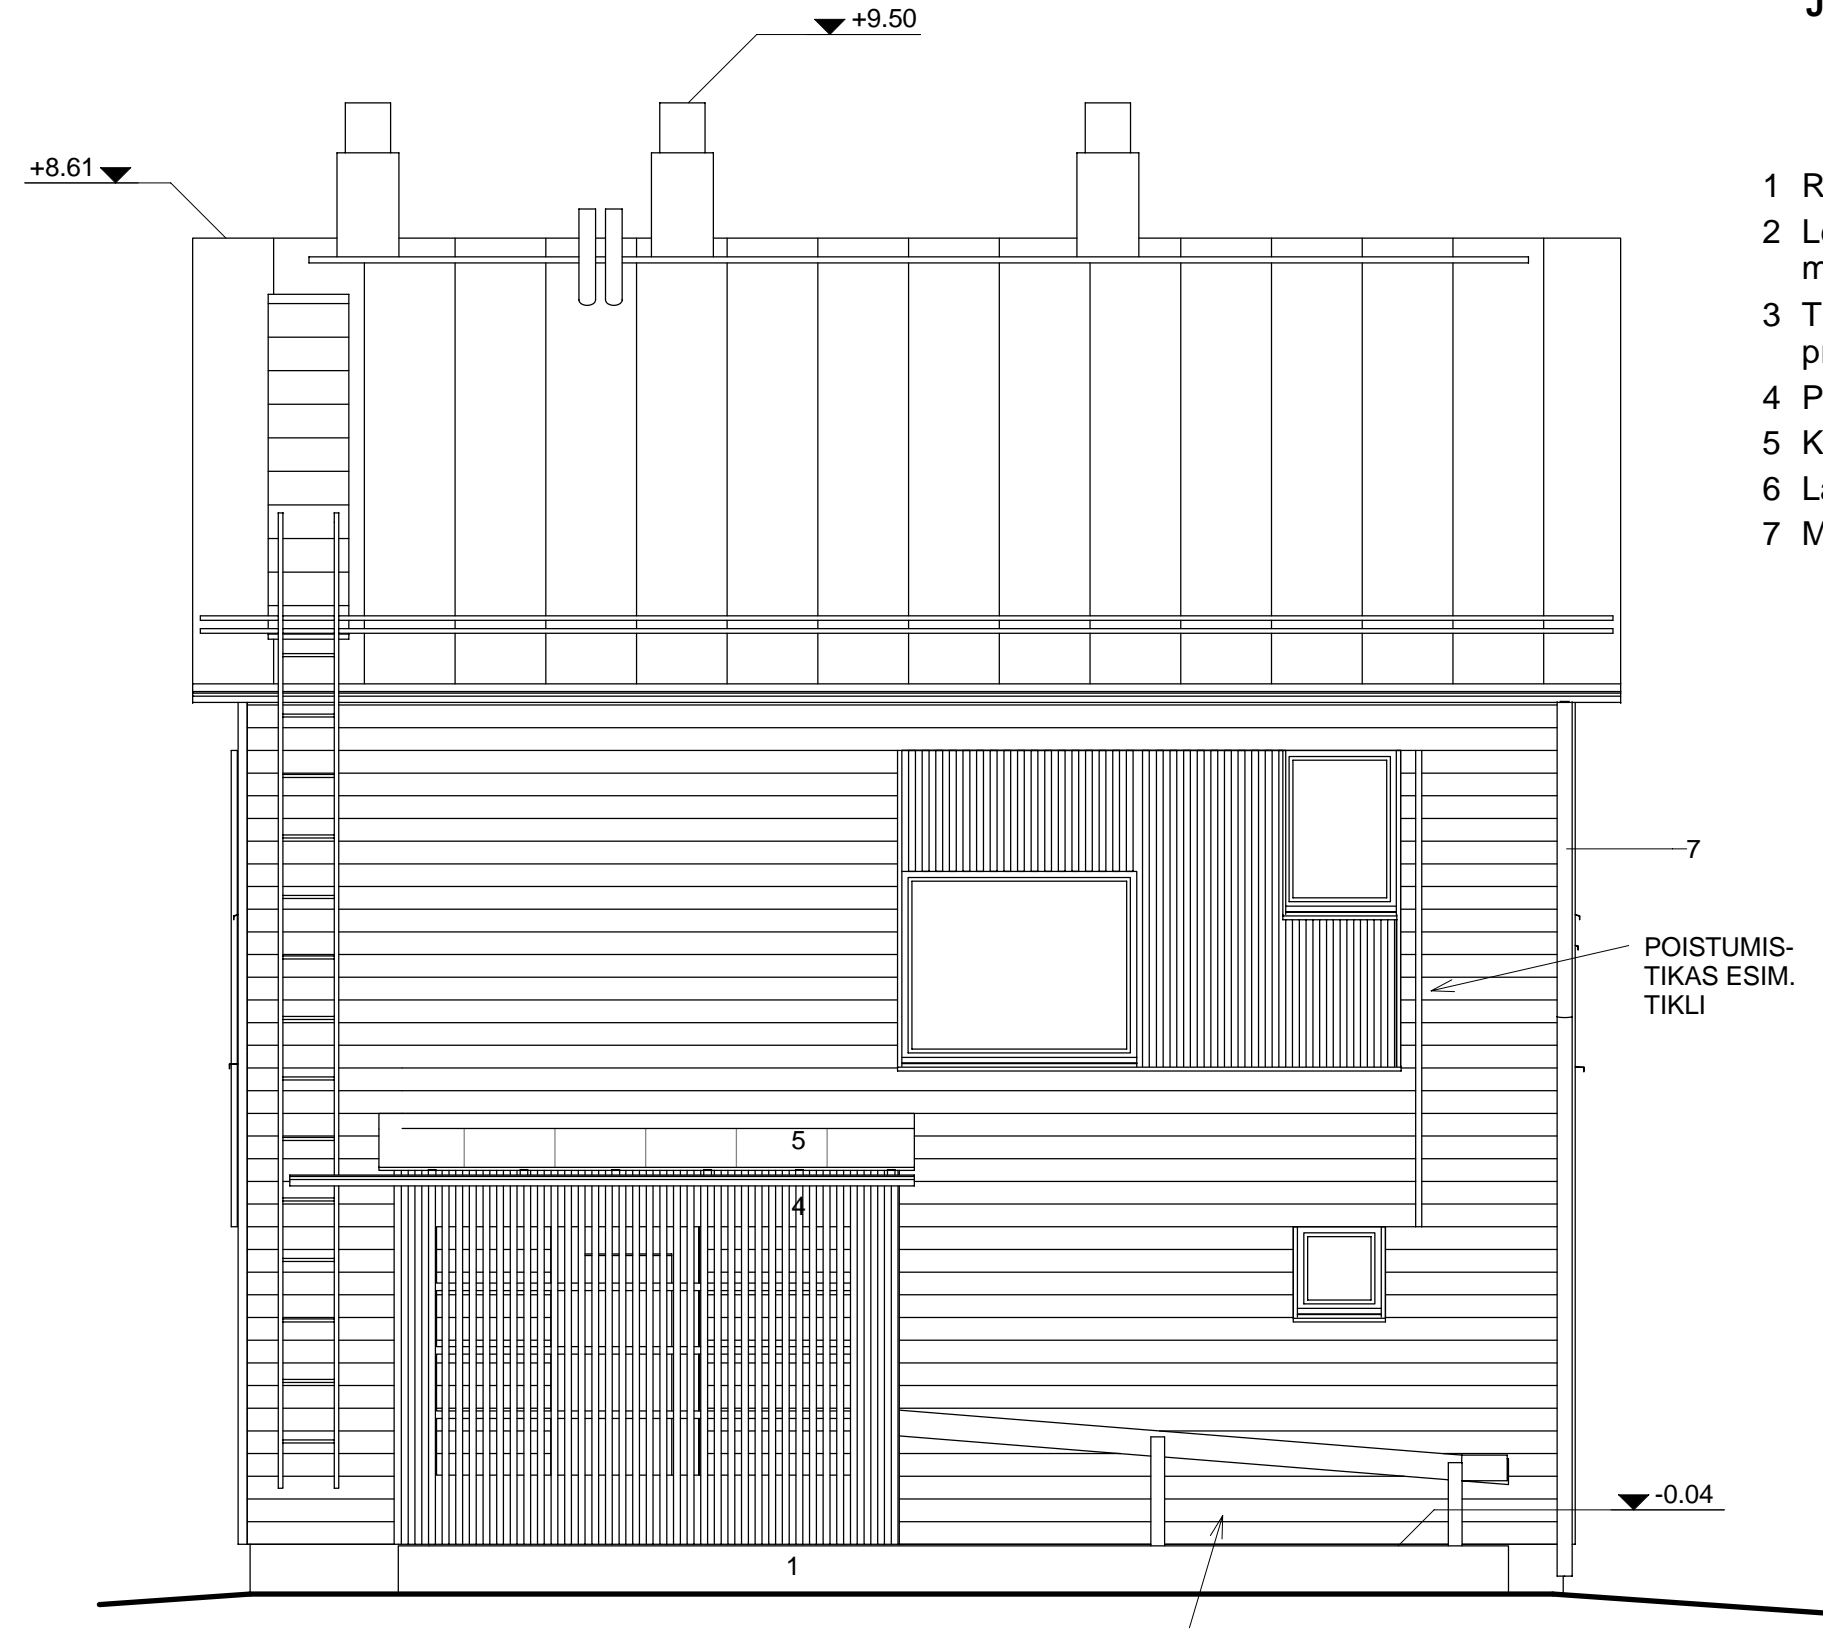

POHJOINEN

**Julkisivumateriaalit työpiirustukset**

- 1 Rappaus, väri x
- 2 Leveä vaakasuuntainen lautaverhous, maalattu, väri x
- 3 Tiheä pystysuuntainen peiterima- / profiililaudoitus, maalattu, väri x
- 4 Puuritiä, väri x
- 5 Katemateriaali, väri x
- 6 Lasi
- 7 Metalli, maalattu, väri x

Kosa/Kylä	Kortteli/Tila	Tontti/Rn:o	Viranomaisen arkistointimerkintä varten
Rakennustoimenpide <b>Uudisrakennus</b>			Piirustuslaji <b>TYÖPIIRUSTUS</b>
Rakennuskohteen nimi ja osoite <b>Helsinki -talo 123-139 k-m2 4h + k +s Helsingin kaupunki</b>	Talotyypin suunnittelija Arkkitehdit Frondeius+Keppo+Salmenperä oy 18.03.2011		Juoks. n:o <b>1:50</b>
Suunnittelijan nimi, päiväys ja allekirjoitus			Piirustuksen sisältö <b>Julkisivut vaihtoehtoinen sisäänkäynti</b>
		xx.xx.201x	Suunnittelualue, työn numero ja piirustuksen numero <b>ARK1A 21</b>