
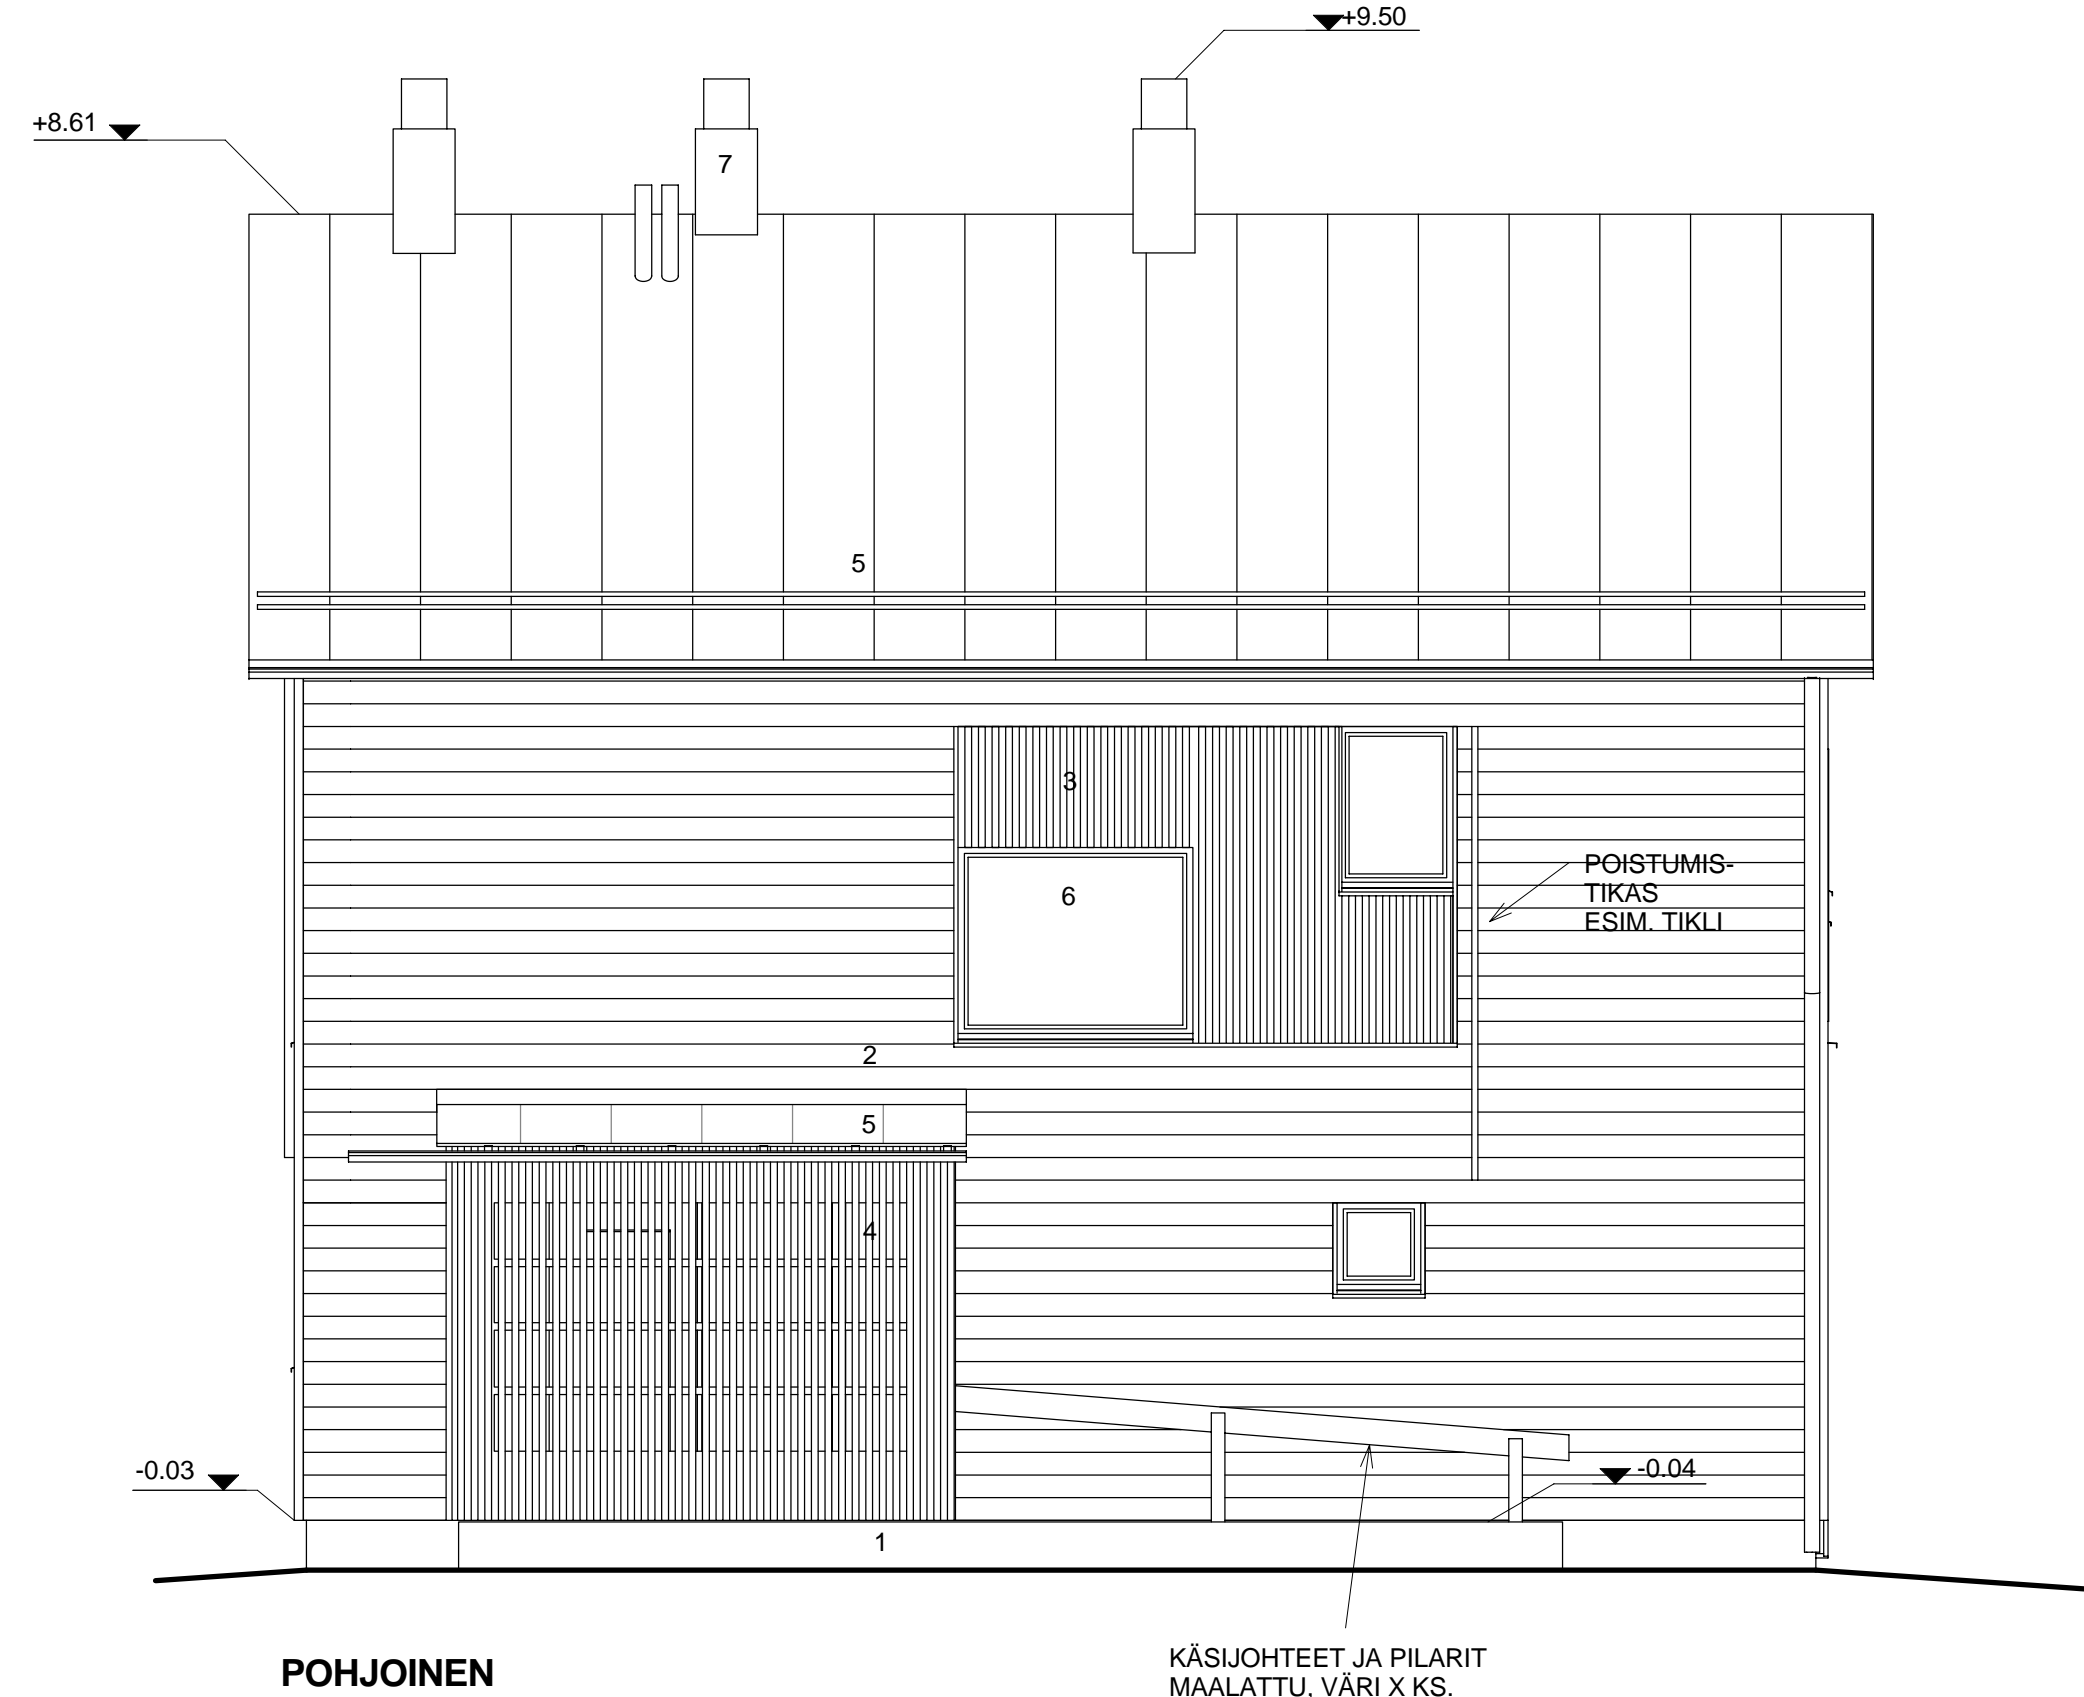


### Julkisivumateriaalit työpiirustukset

- 1 Rappaus, väri x
- 2 Leveä vaakasuuntainen lautaverhous, maalattu, väri x
- 3 Tiheä pystysuuntainen peiterima- / profiililaudoitus, maalattu, väri x
- 4 Puuritiä, väri x
- 5 Katemateriaali, väri x
- 6 Lasi
- 7 Metall, maalattu, väri x

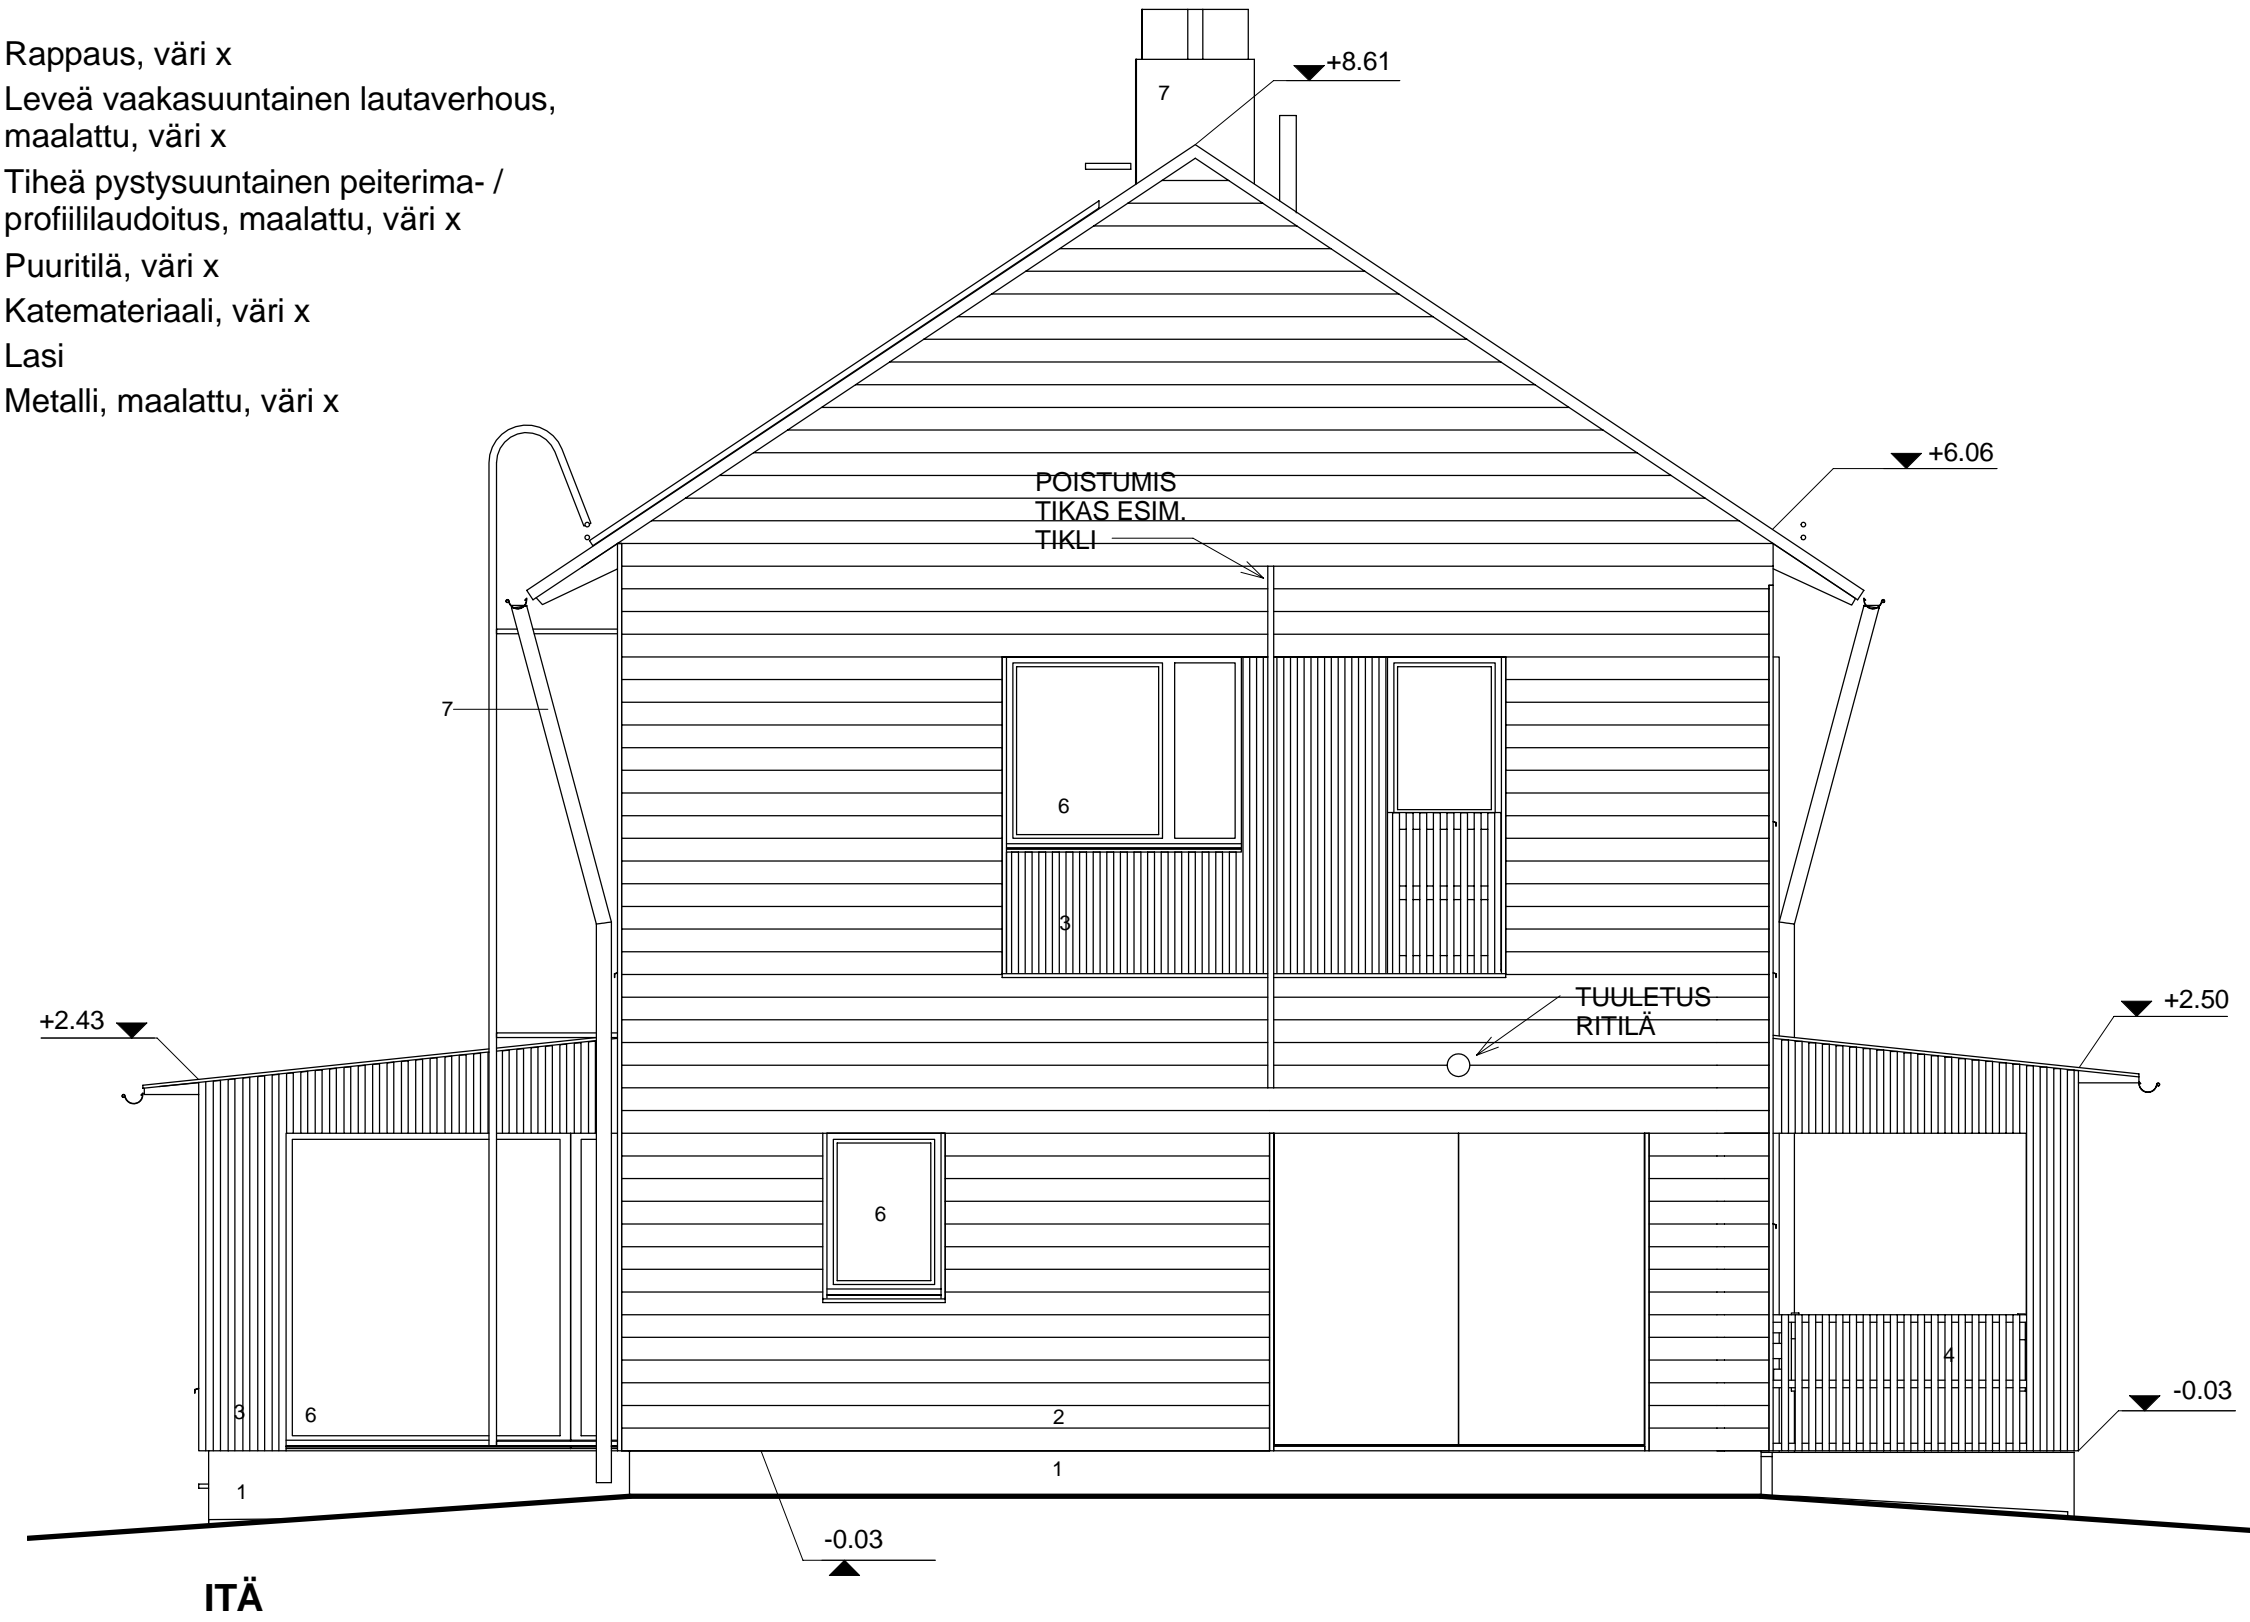

Kosa/Kylä	Kortteli/Tila	Tontti/Rn:o	Viranomaisen arkistointimerkintä varten
Rakennustoimenpide <b>Uudisrakennus</b>			Piirustuslaji <b>TYÖPIIRUSTUS</b>
Rakennuskohteen nimi ja osoite <b>Helsinki -talo 140-159 k-m2 4-5h + k + s Helsingin kaupunki</b>	Talotyypin suunnittelija Arkkitehdit Frondelius+Keppo+Salmenperä oy 18.03.2011		Juoks. n:o <b>TYÖPIIRUSTUS</b> Piirustuksen sisältö <b>Julkisivut vaihtoehtoinen sisäänkäynti</b> Mittakaavat 1:50
Suunnittelijan nimi, päiväys ja allekirjoitus		xx.xx.201x	Suunnitteluala, työn numero ja piirustuksen numero <b>ARK1B 21</b>