

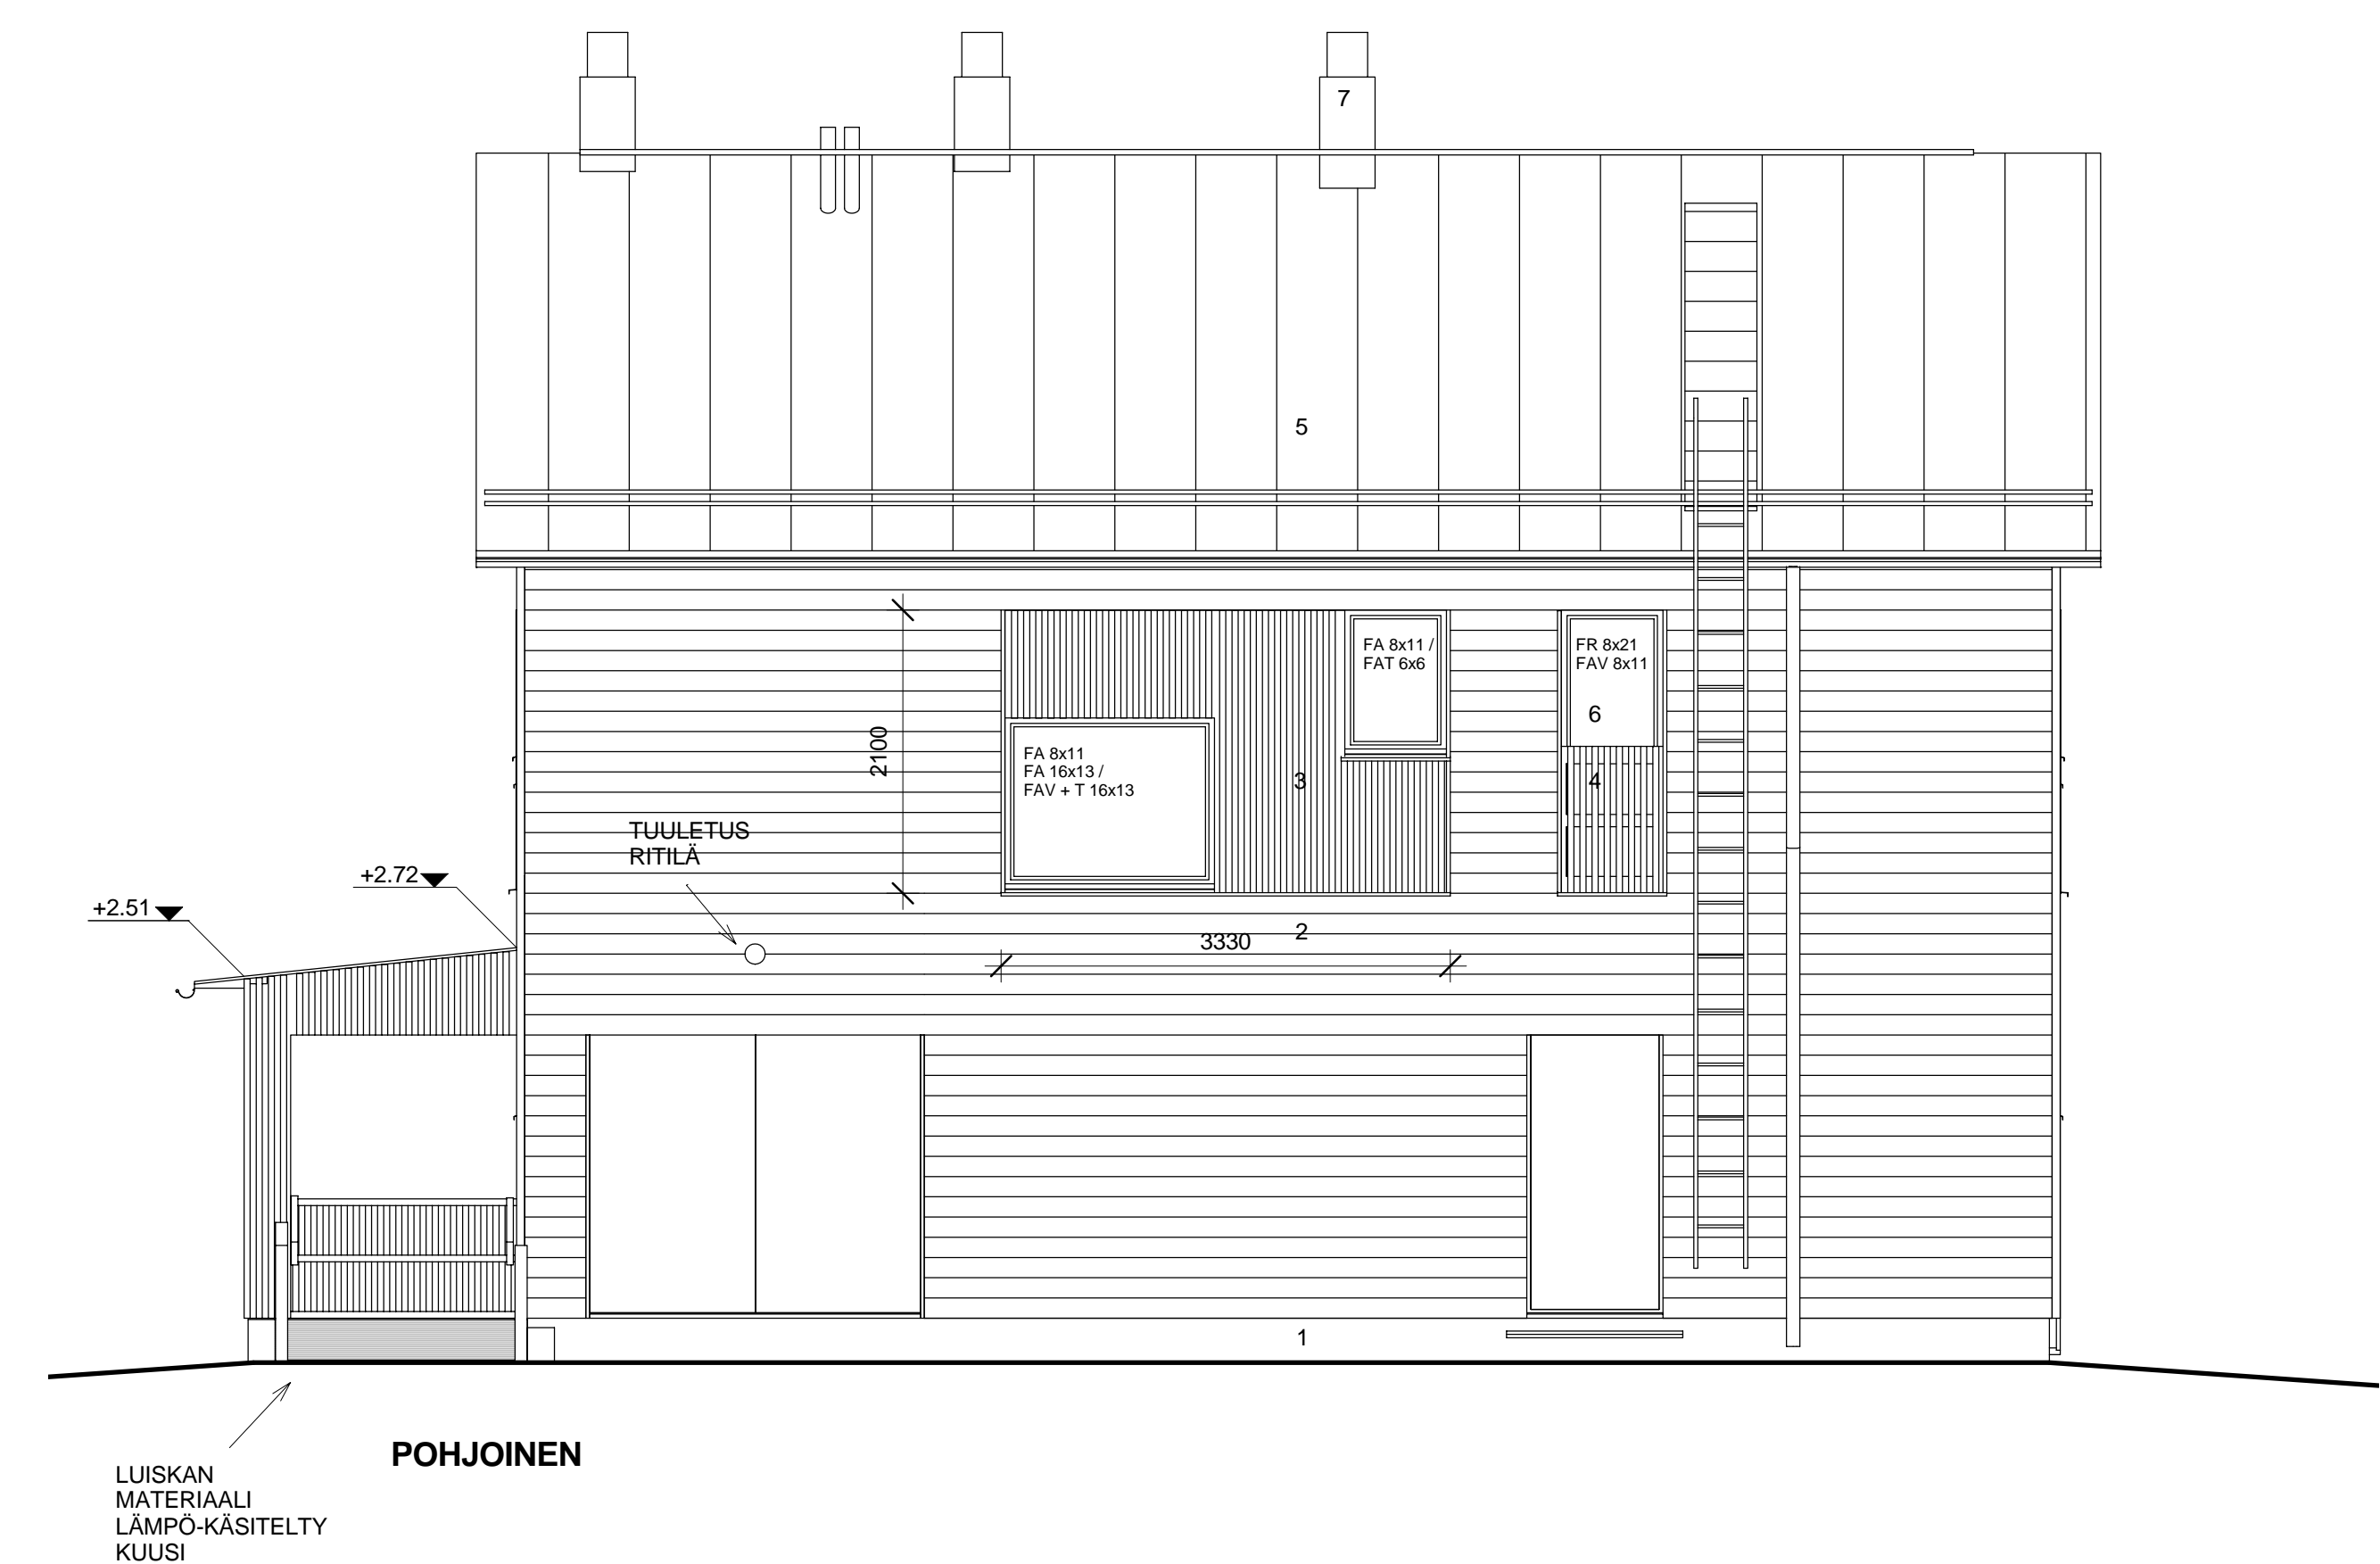


Julkisivumateriaalit työpiirustukset


- 1 Rappaus, väri x
- 2 Leveä vaakasuuntainen lautaverho, maalattu, väri x
- 3 Tiheä pystysuuntainen peiterima / profiililauditus, maalattu, väri x
- 4 Puuritiä, väri x
- 5 Katomateriaali, väri x
- 6 Lasi
- 7 Metall, maalattu, väri x

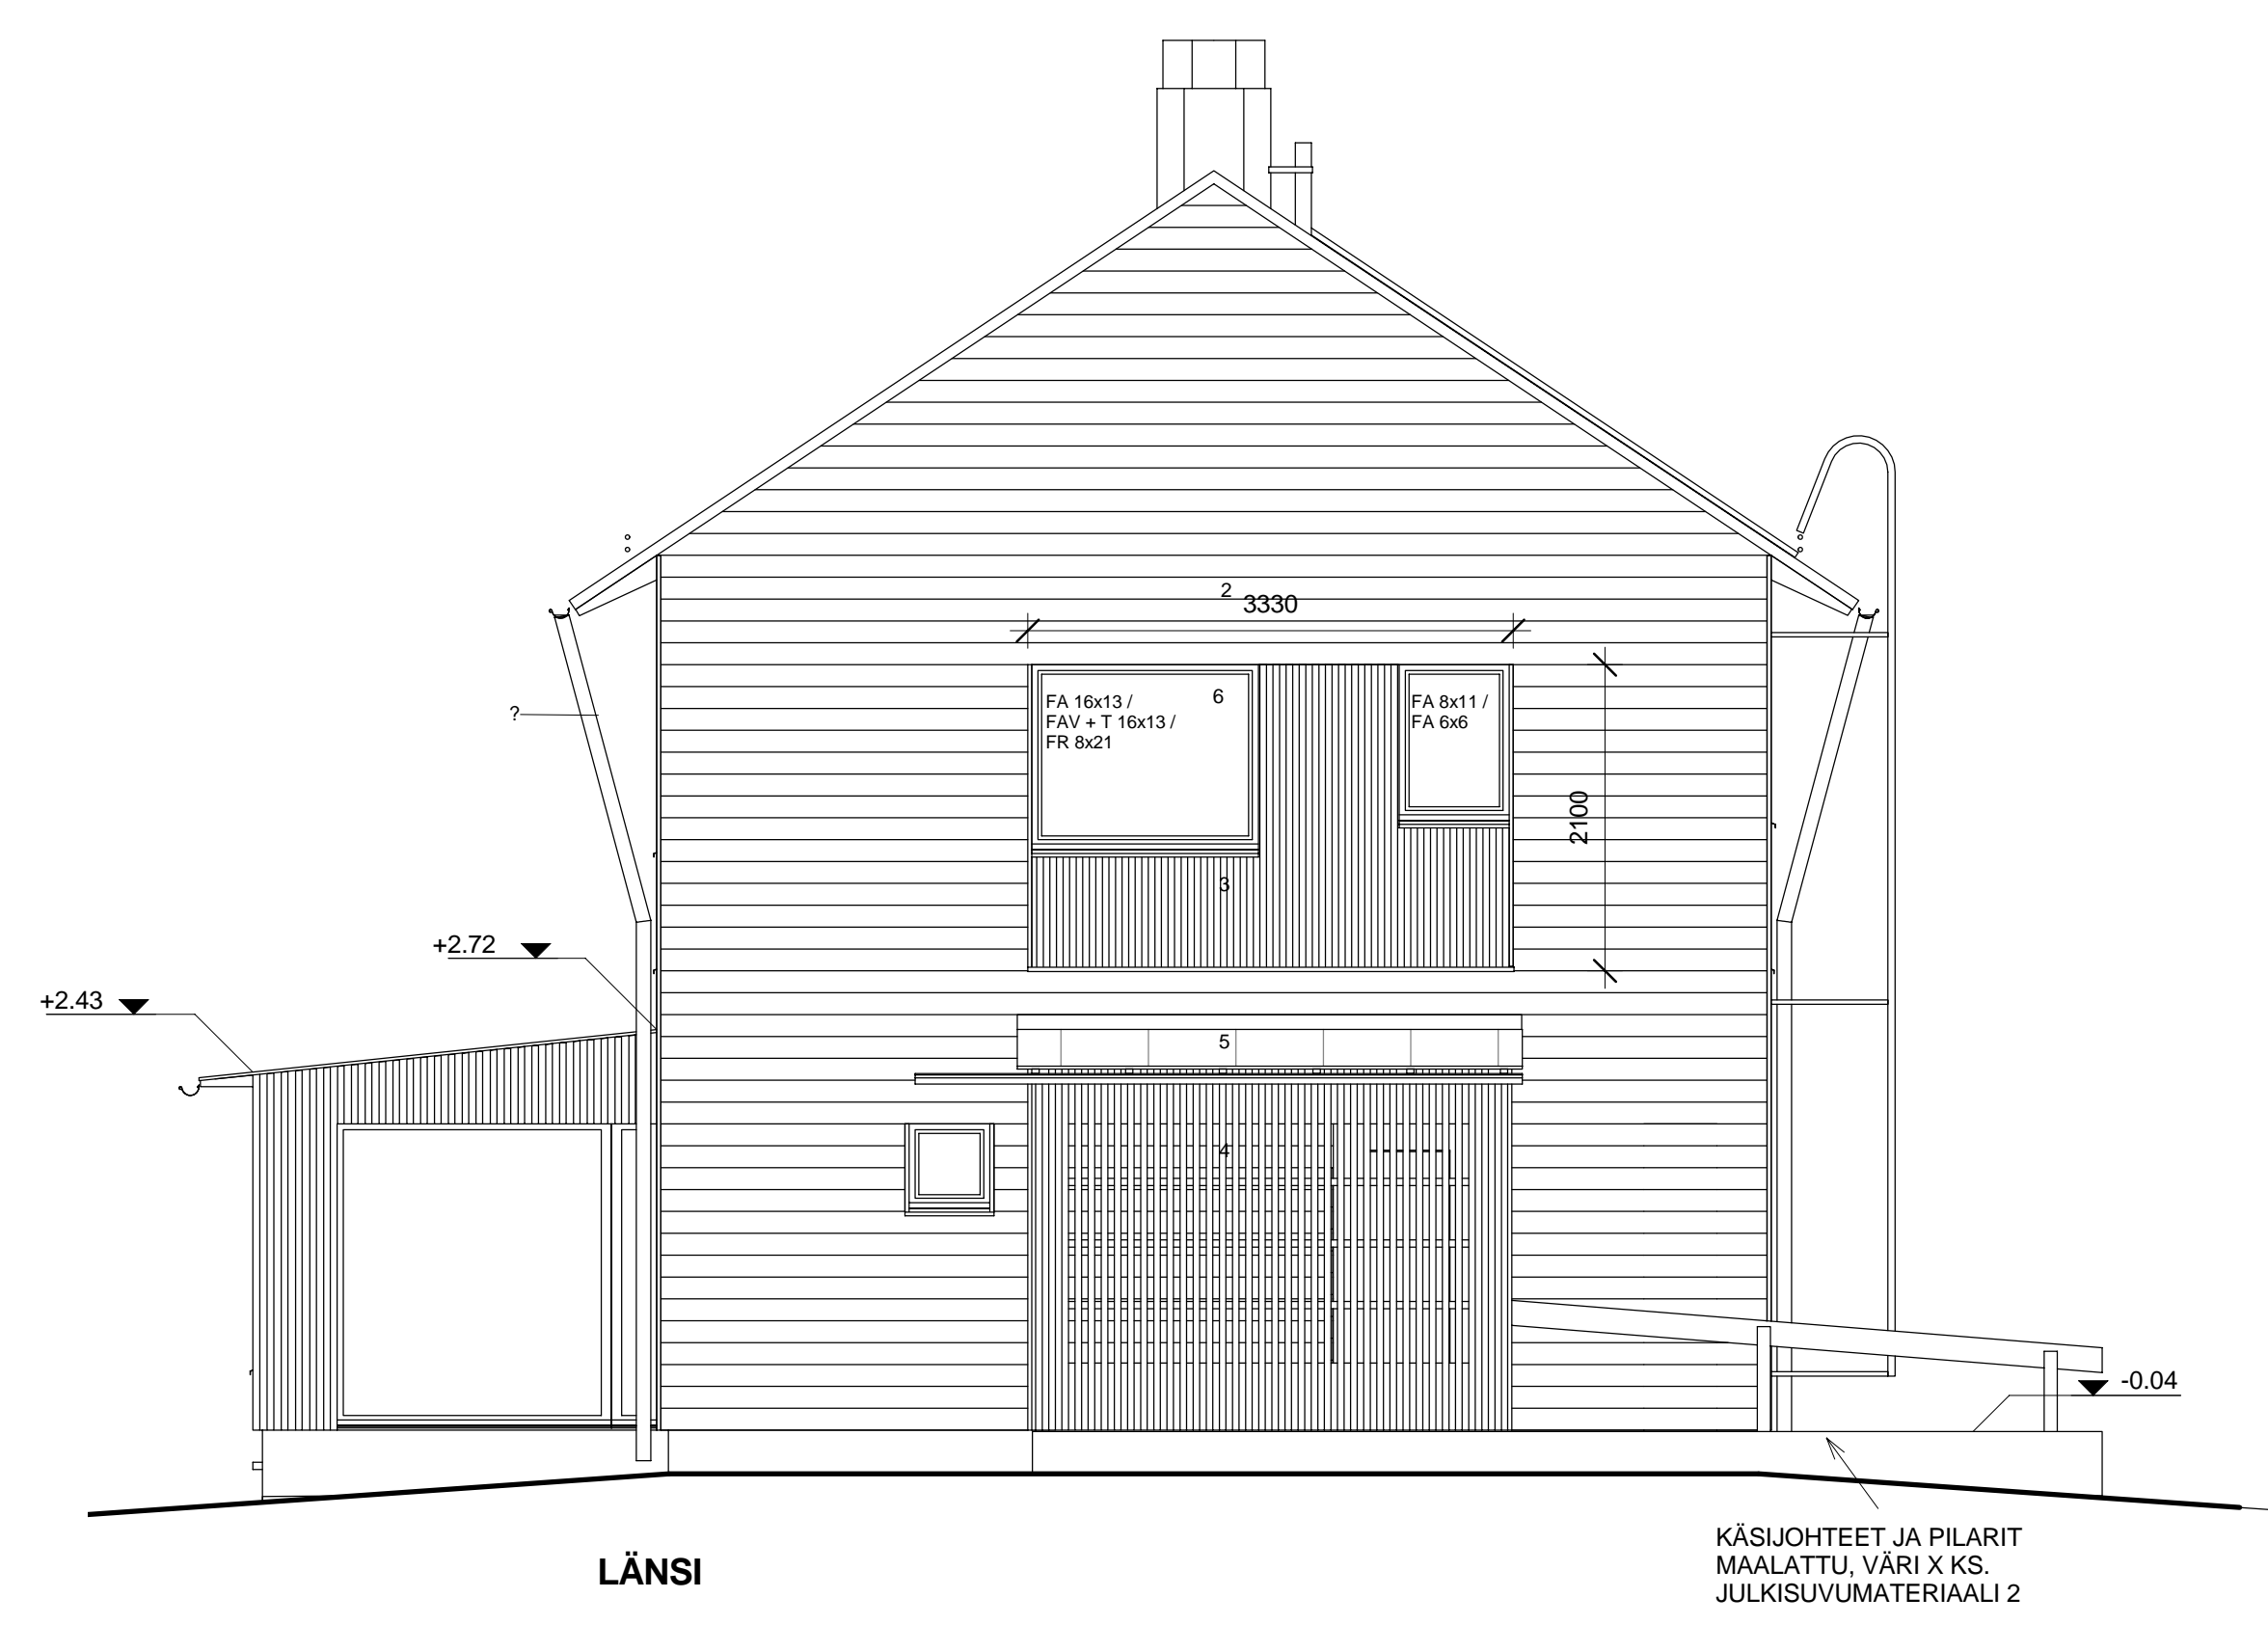


**MUOKATTAVA JULKISIVUVYÖHYKE
2. KERROKSEN IKKUNAT
SIJOITETAAN PYSTYRIMAKENTTIIN**

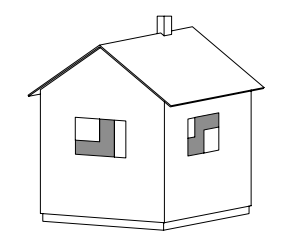

LASIKULMA

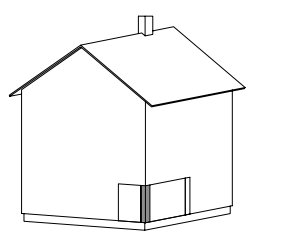


IKKUNAVAIHTOEHDOT

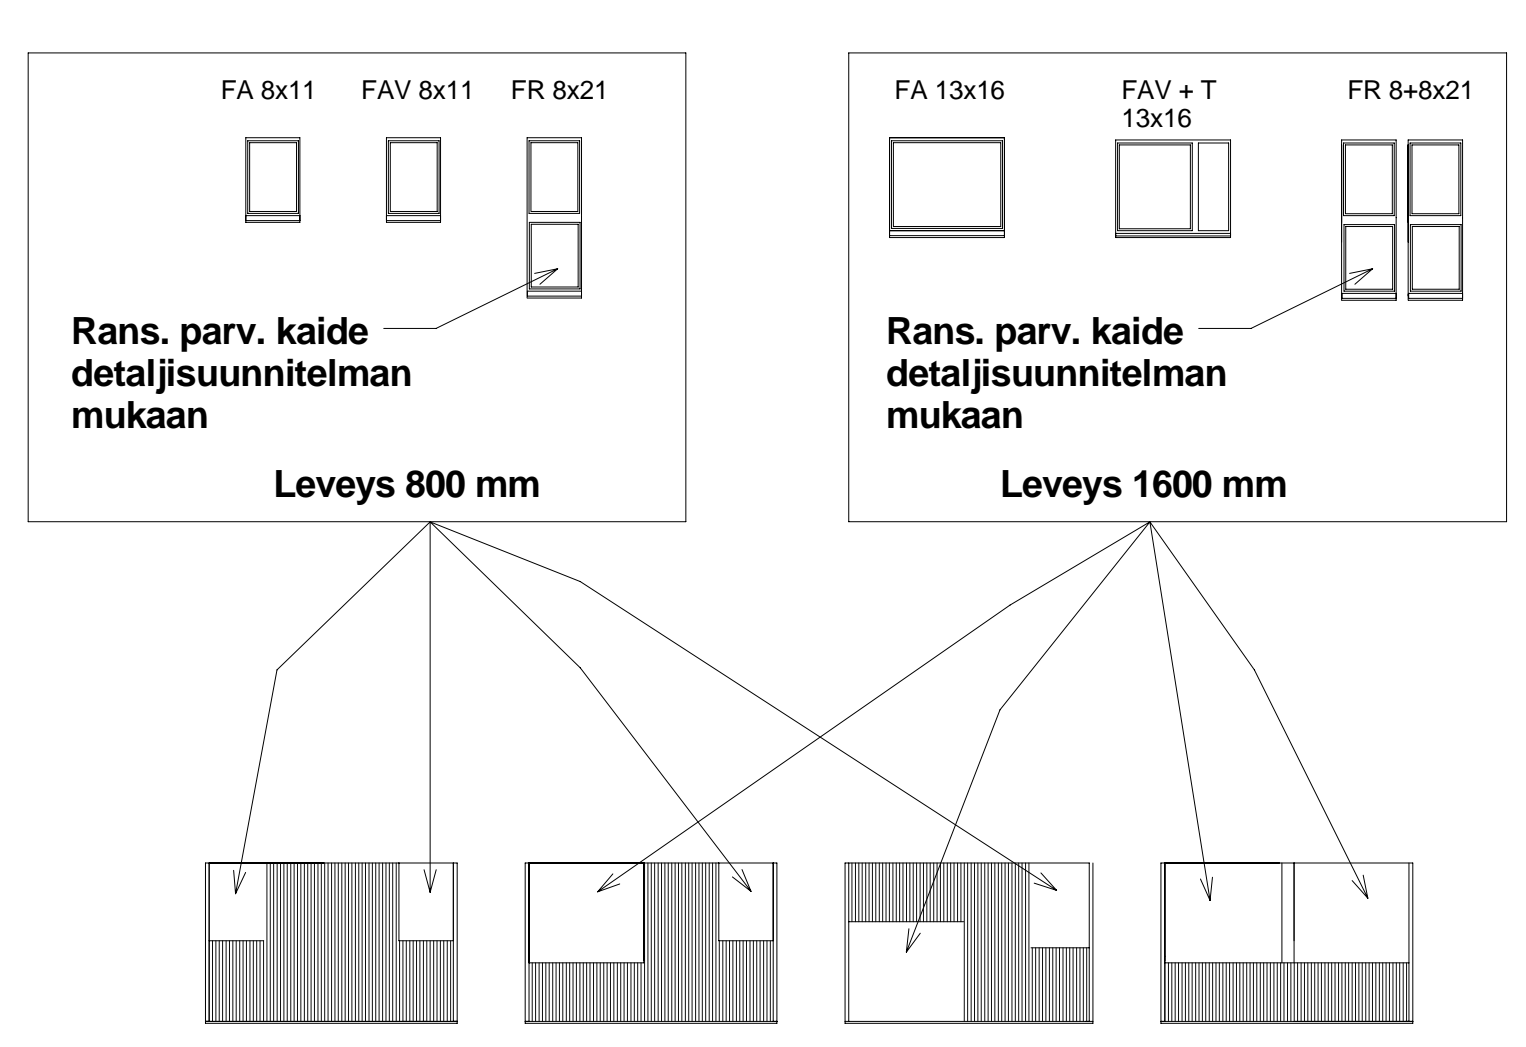

IKKUNOIDEN SIIJOITTELUVAIHTOEHDOT

HUOM!
KS. VAIHTOEHDOT MYÖS JULKISIVUISTA

IKKUNAVAIHTOEHDOT

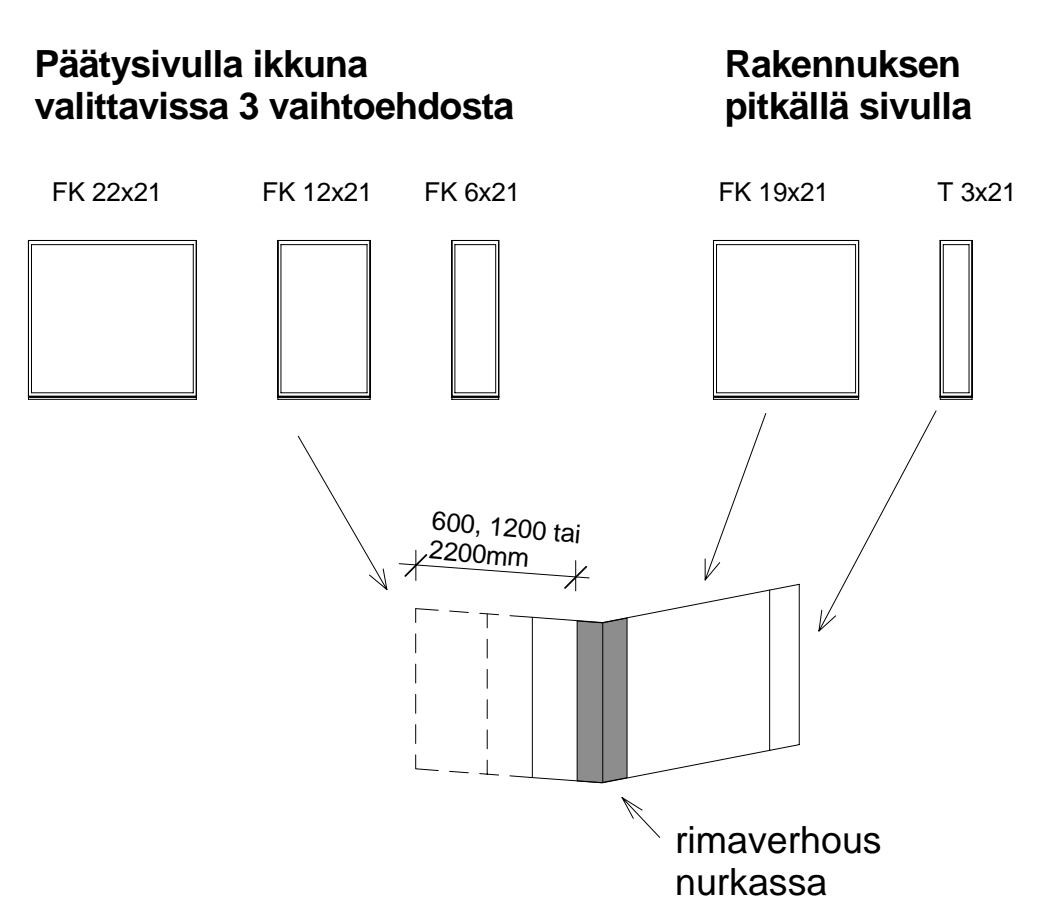

Kaakyla	Korteli/Tila	Tontti/Ro	Vaivamerkin arkistointimerkintä vasten
Rakennusvaihe	Työpiirustus		Julk. no
Uudisrakennus	Helsinki -talo 160-175 k-m2 5h + k + s Helsingin kaupunki		Mittakaava 1:50
Rakennuksen nimi ja osoite	Suunnittelija: Arkki Suunnittelija: Arkki+Keppo+Salmerperä oy 18.03.2011		Suunnittelun, työn numero ja piirustuksen numero
Suunnittelija: Arkki+Keppo+Salmerperä oy	xx.xx.201x		ARK1c 15