



Julkisivumateriaalit työpiirustukset

- 1 Rappaus, väri x
- 2 Leveä vaakasuuntainen lautaverhous, maalattu, väri x
- 3 Tiheä pystysuuntainen peiterima- / profiililaudoitus, maalattu, väri x
- 4 Puuritiä, väri x
- 5 Katemateriaali, väri x
- 6 Lasi
- 7 Metall, maalattu, väri x
- 8

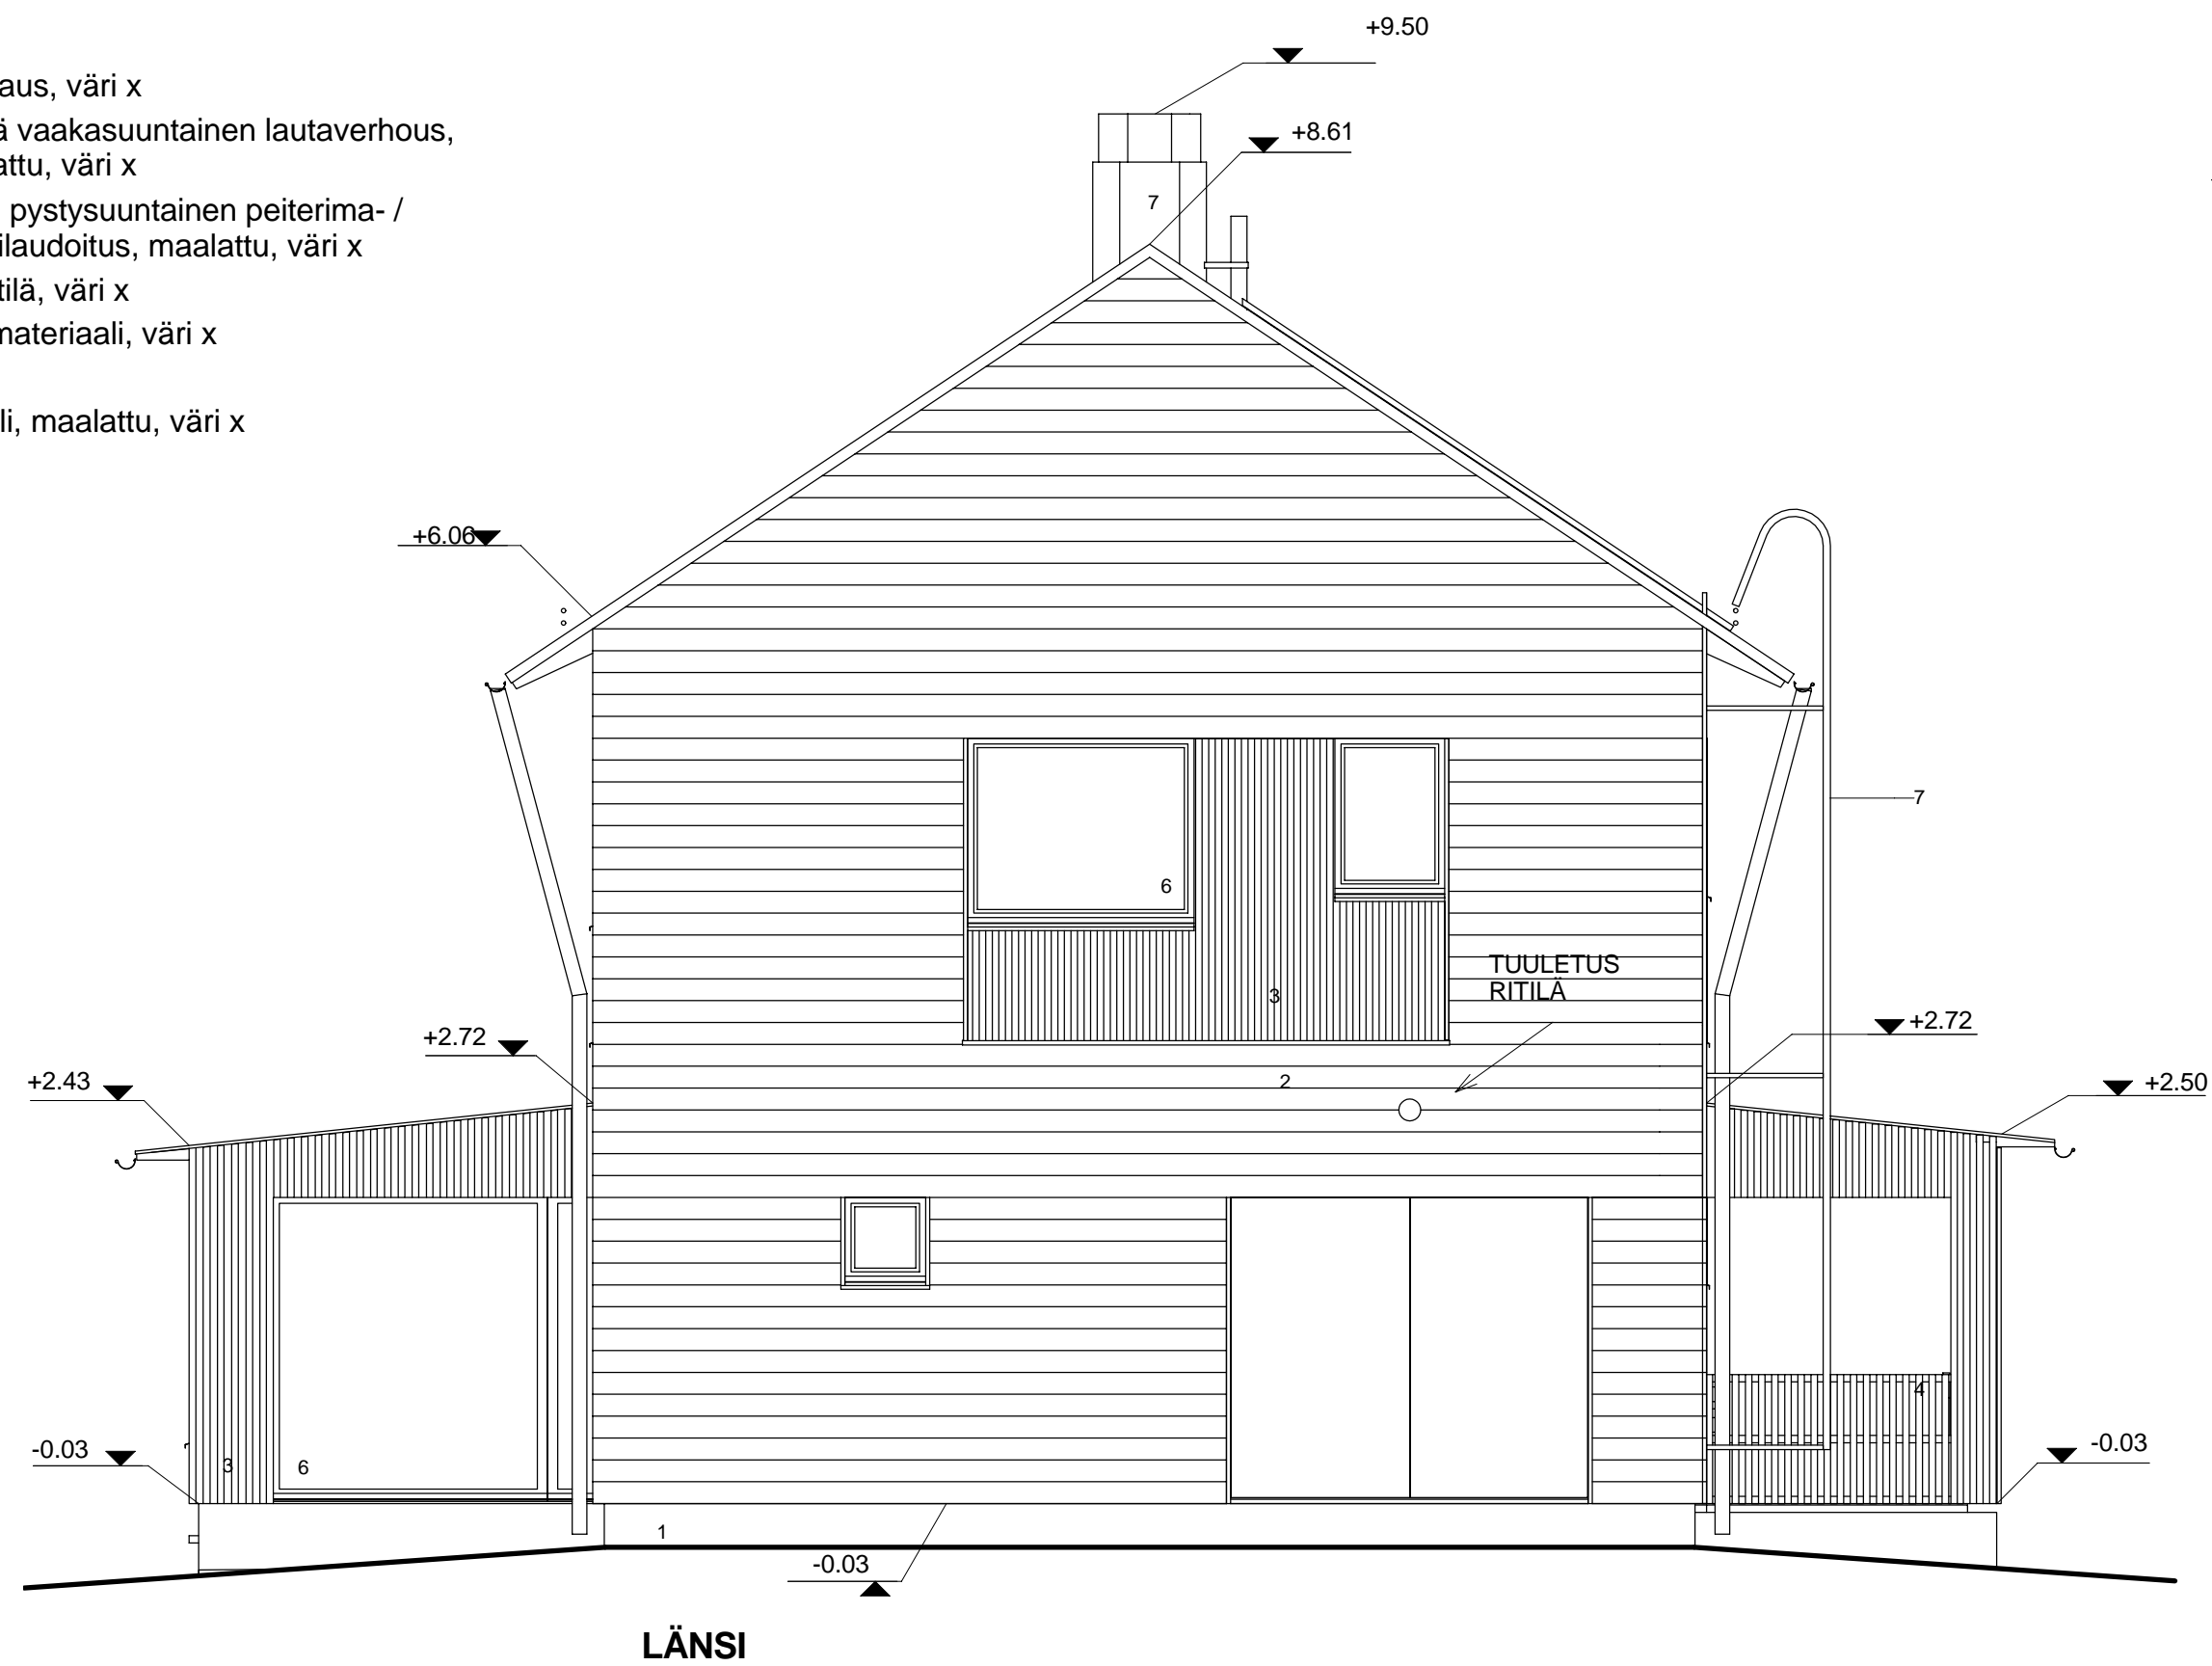

LÄNSI

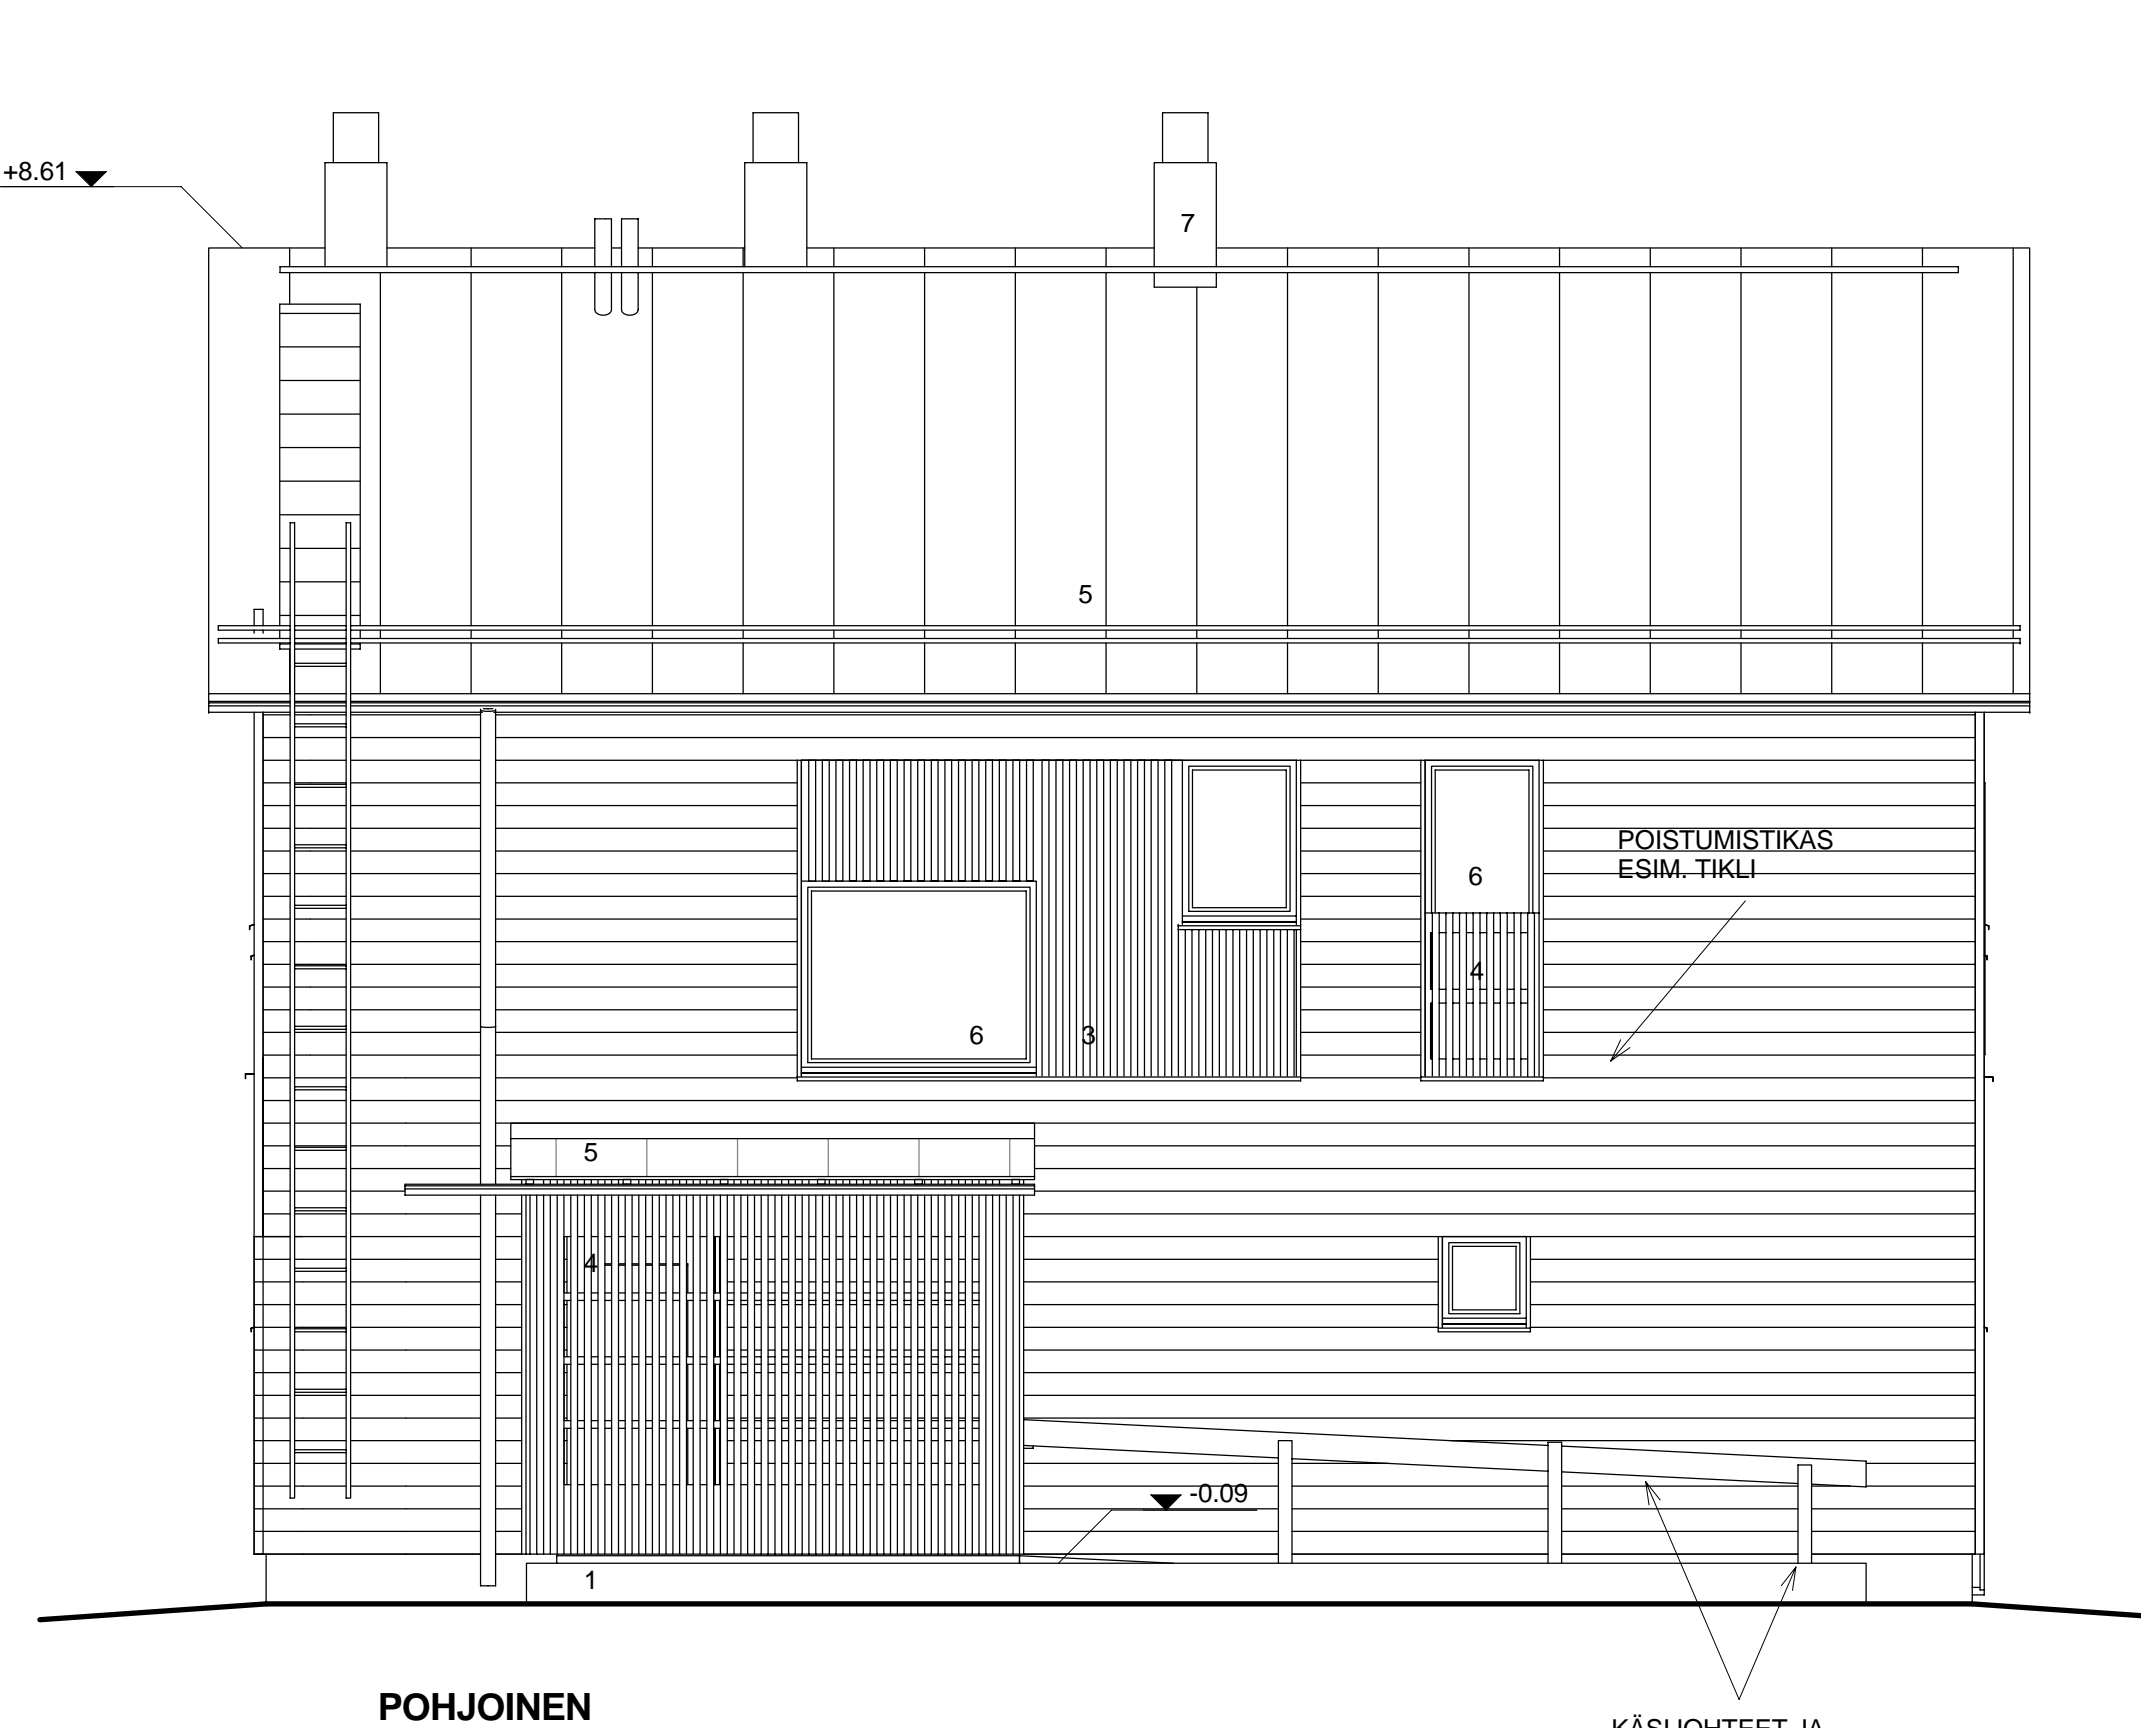

POHJOINEN

KÄSIJOHTEET JA
PILARIT MAALATTU,
VÄRI X KS.
JULKISIVUMAT. 2

K.osa/Kylä	Kortteli/Tila	Tontti/Rn:o	Viranomaisen arkistointimerkintöjä varten
Rakennustoimenpide Uudisrakennus			Piirustuslaji TYÖPIIRUSTUS
Rakennuskohteen nimi ja osoite Helsinki -talo 160-175 k-m2 5h + k + s Helsingin kaupunki	Talotyypin suunnittelija Arkkitehdit Frondelius+Keppo+Salmenperä oy 18.03.2011		Juoks. n:o TYÖPIIRUSTUS Piirustuksen sisältö Julkisivut vaihtoehtoinen sisäänkäynti Mittakaavat 1:50
Suunnittelija nimi , päiväys ja allekirjoitus		xx.xx.201x	Suunnitteluala, työn numero ja piirustuksen numero ARK1C 19