



Julkisivumateriaalit työpiirustukset


- 1 Rappaus, väri x
- 2 Leveä vaakasuuntainen lautaverhous, maalattu, väri x
- 3 Tiheä pystysuuntainen peiterima- / profiililaudoitus, maalattu, väri x
- 4 Puuritiä, väri x
- 5 Katemateriaali, väri x
- 6 Lasi
- 7 Metall, maalattu, väri x
- 8

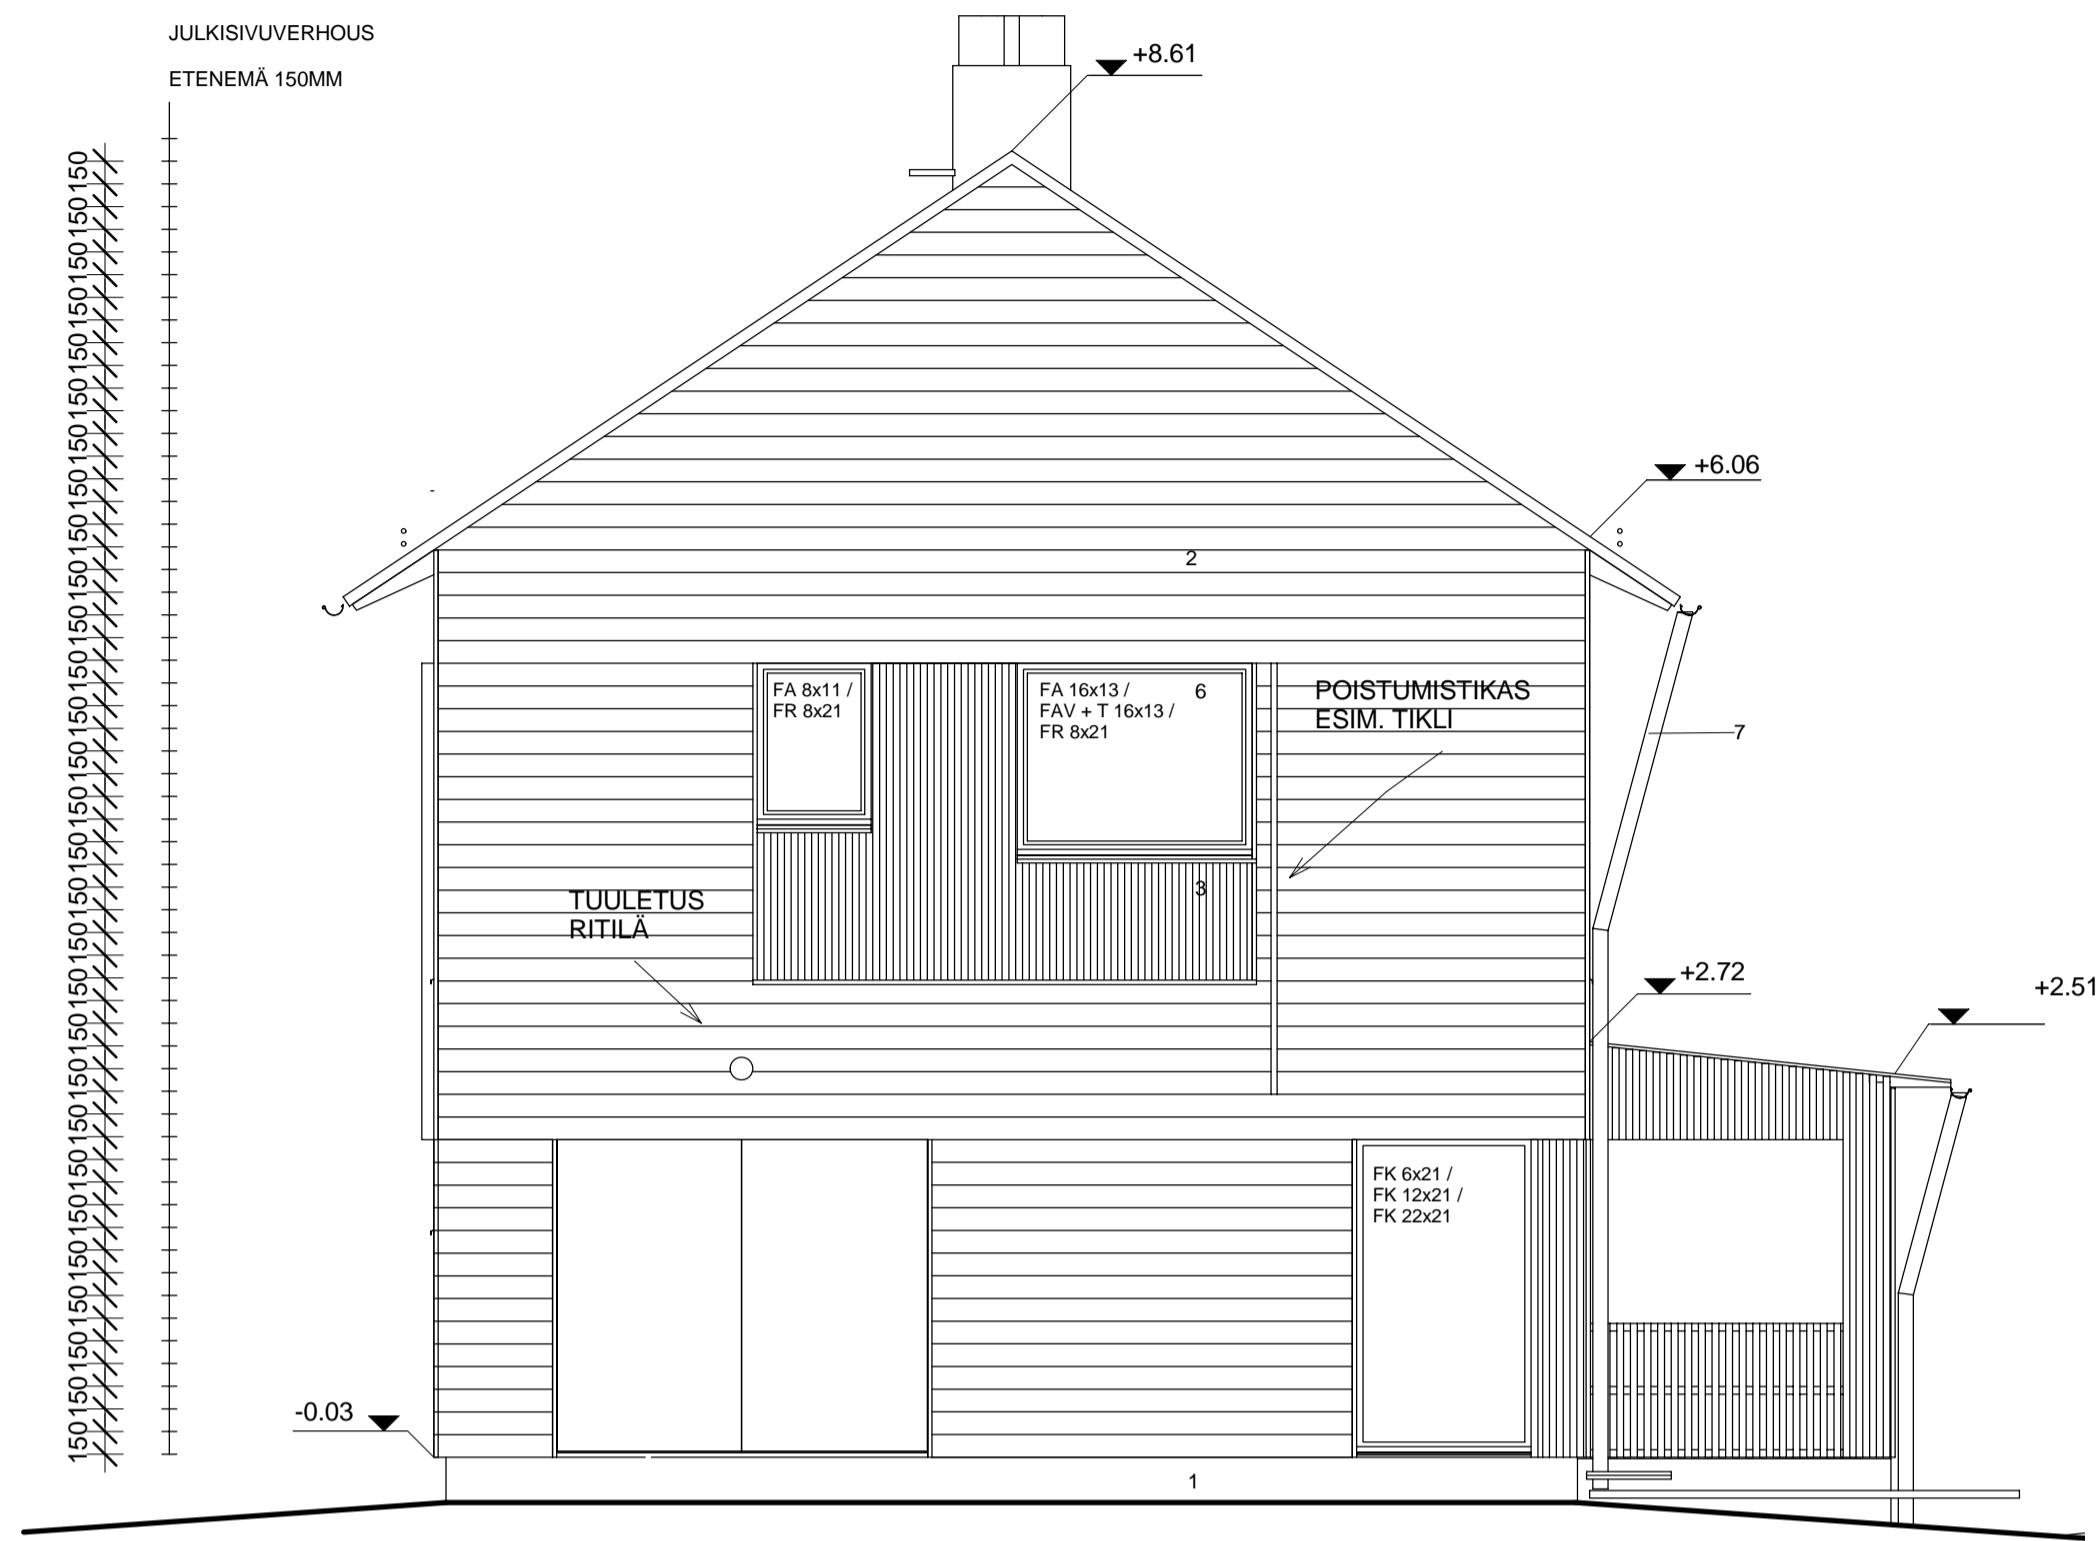


ITÄ

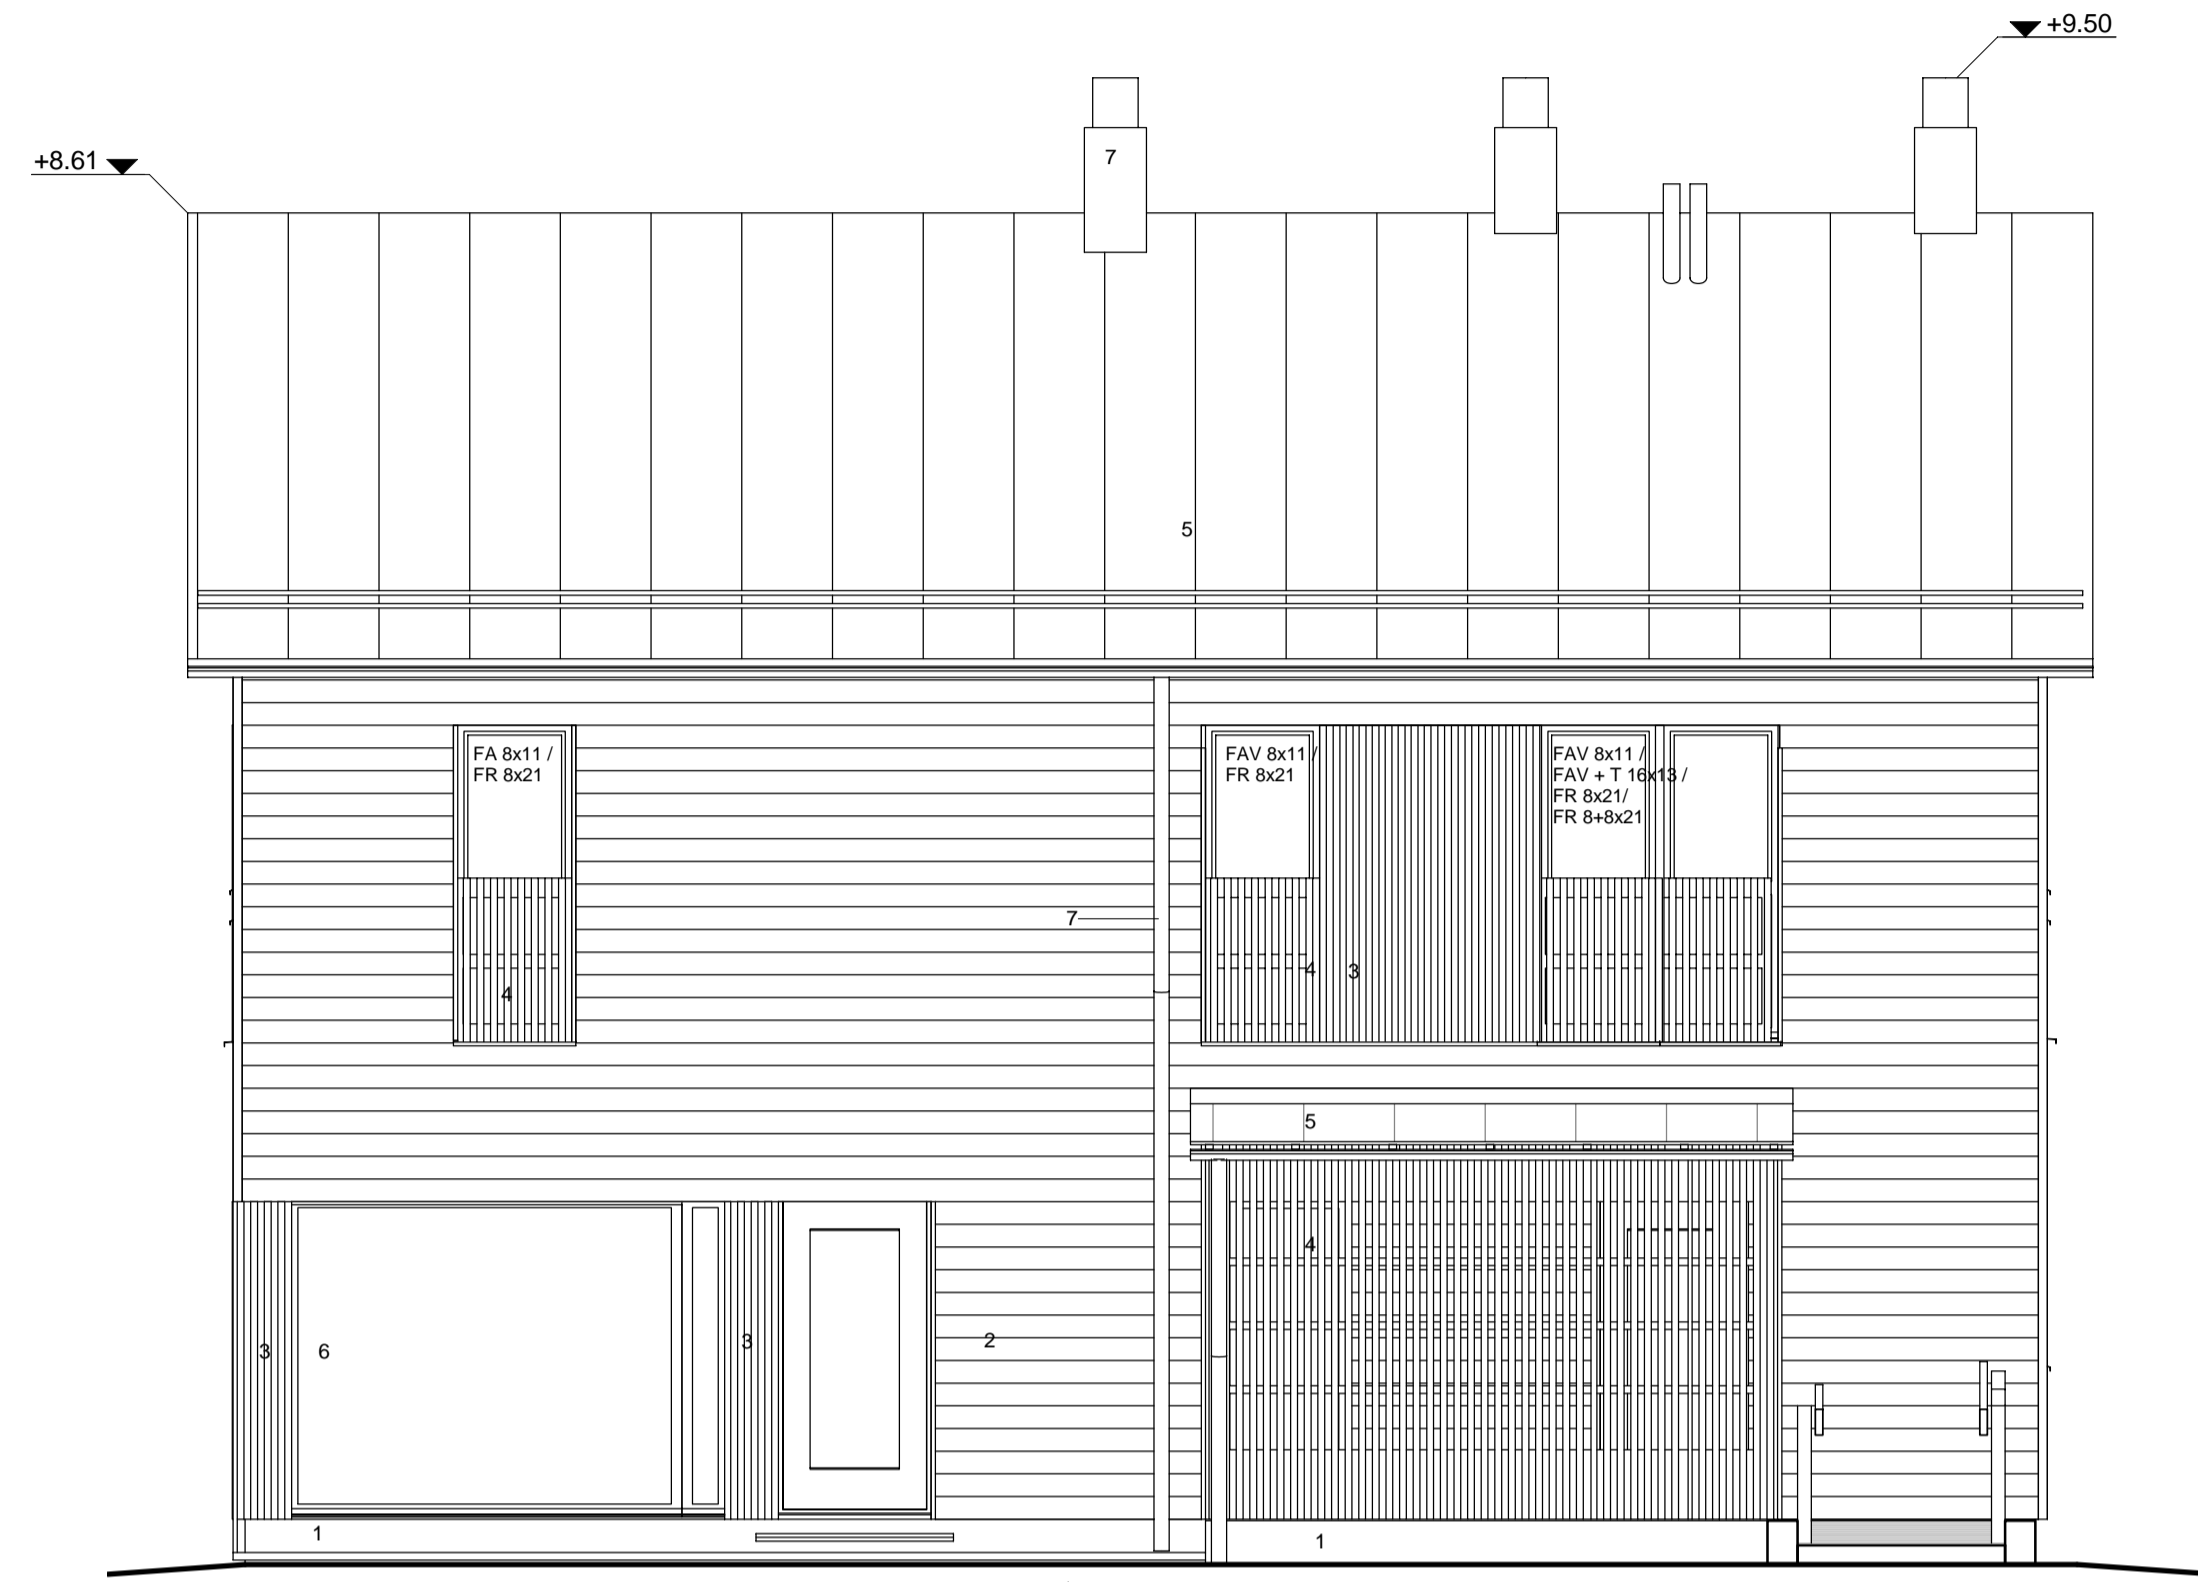

ETELÄ

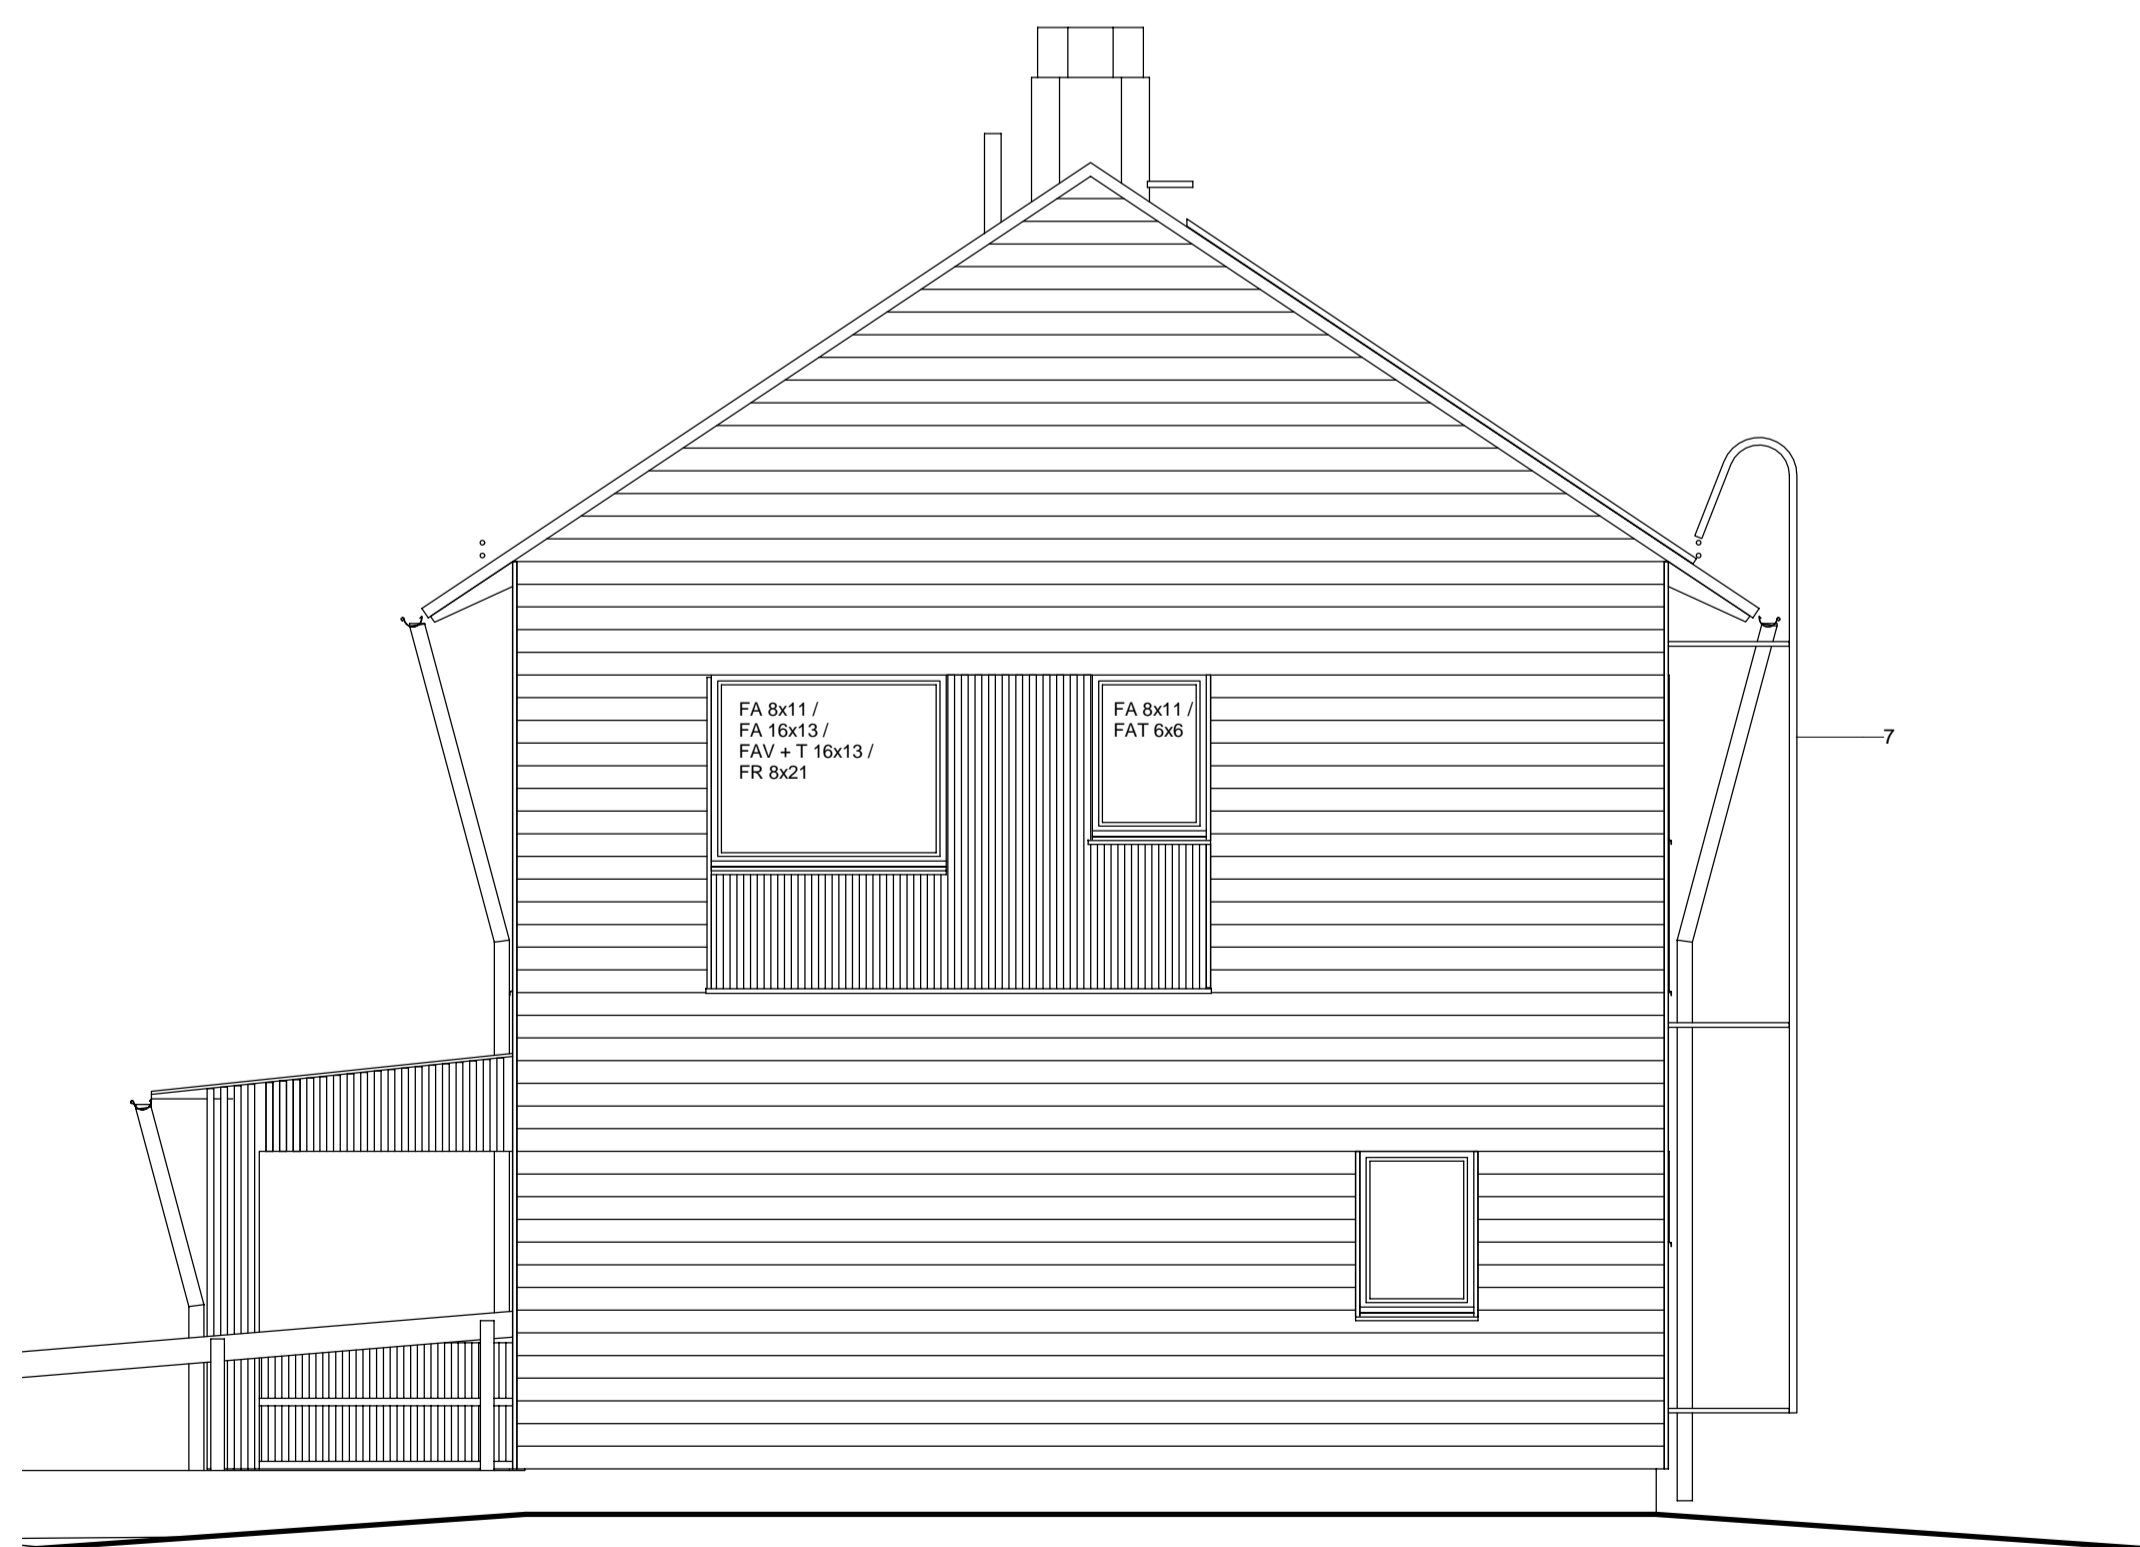

LÄNSI

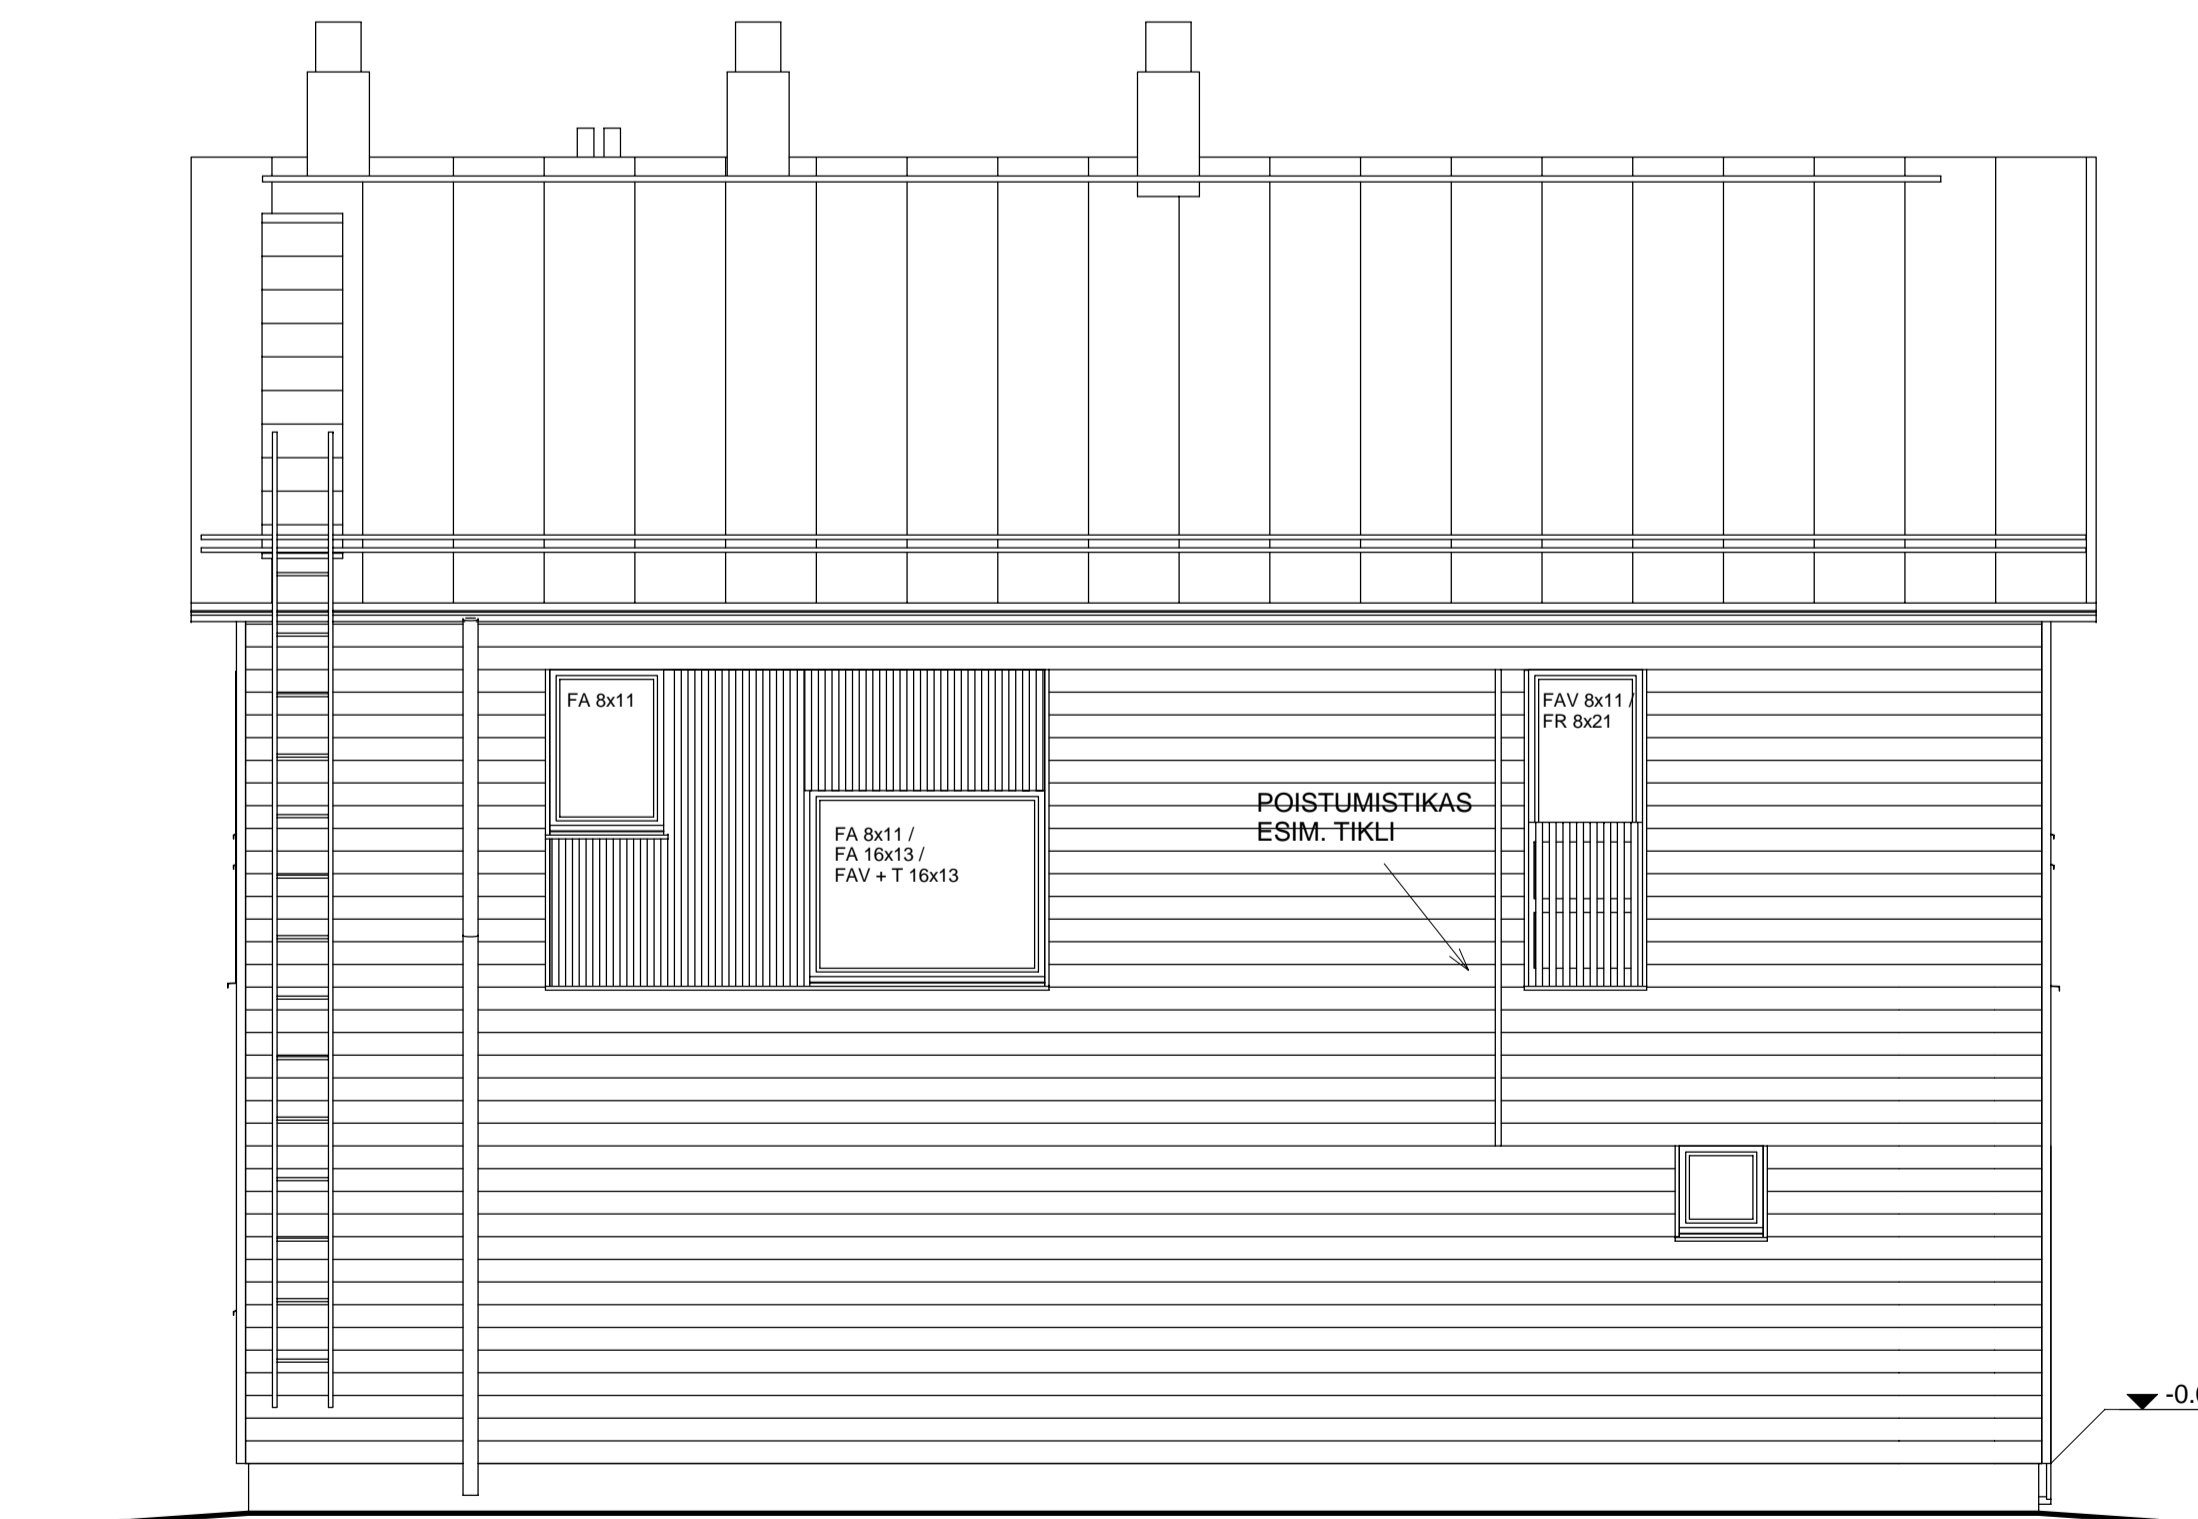

POHJOINEN

KoosKylä	KorttelTila	TonttiRno	Vieromaisen arkkitehtitoimiston varten	
Rakennusohjelmaja <b>Uudisrakennus</b>	Pirustusaja <b>TYÖPIIRUSTUS</b>		Juoks. n:o	
Rakennuskohteen nimi ja osoite <b>Helsinki -talo 160-175 k-m2 5h + k + s Helsingin kaupunki</b>	Pirustuksen osasto <b>Julkisivut vaihtoehtoinen sisäänkäynti 2</b>		Mittakaavat <b>1:50</b>	
Suunnittelija nimi, päiväys ja allekirjoitus	Suunnittelija, työn numero ja piirustuksen numero			
	xx.xx.201x		<b>ARK1C 21</b>	