

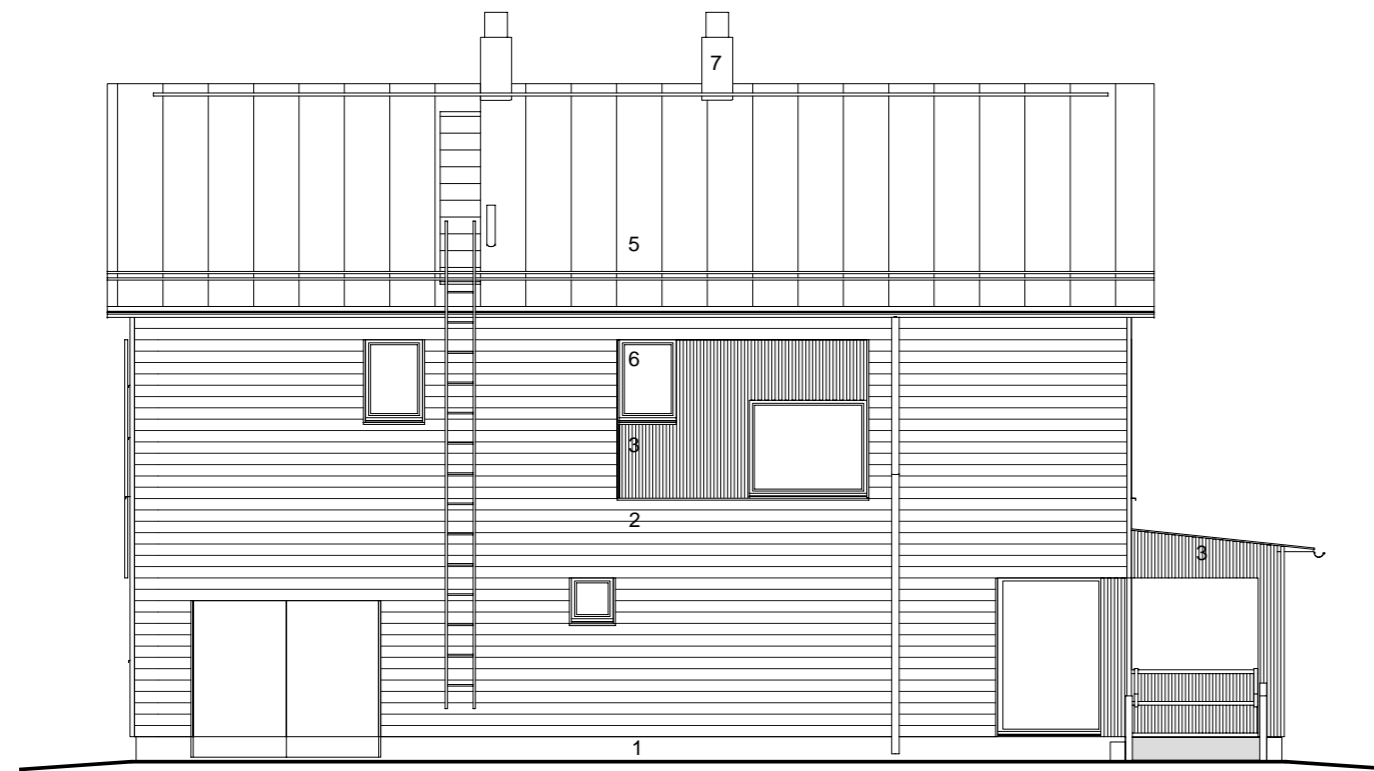


Julkisivumateriaalit

- 1 Rappaus, väri x
- 2 Leveä vaakasuuntainen lautaverhous, maalattu, väri x
- 3 Tiheä pystysuuntainen peiterima- / profiililaudoitus, maalattu, väri x
- 4 Puuritiä, väri x
- 5 Katemateriaali, väri x
- 6 Lasi
- 7 Metalli, maalattu, väri x

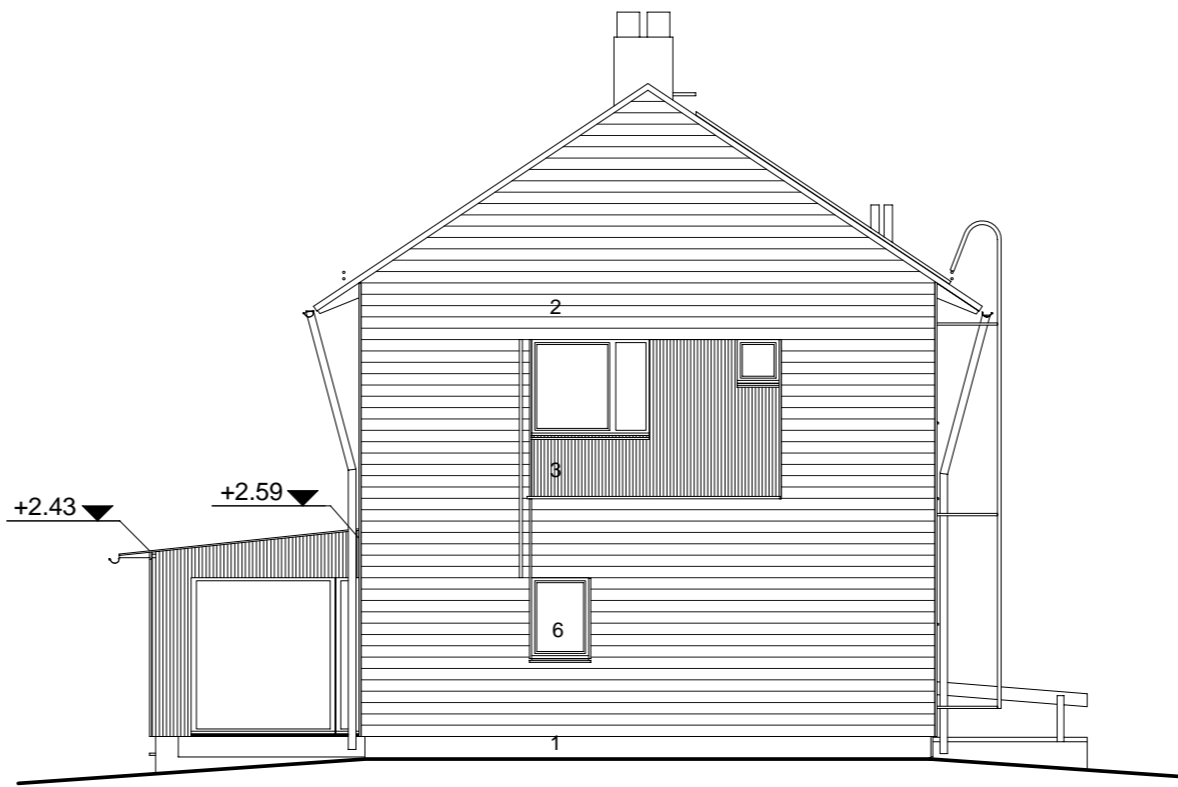

KÄSIJOHTEET JA PILARIT MAALATTU, VÄRI X KS. JULKISIVUMAT. 2

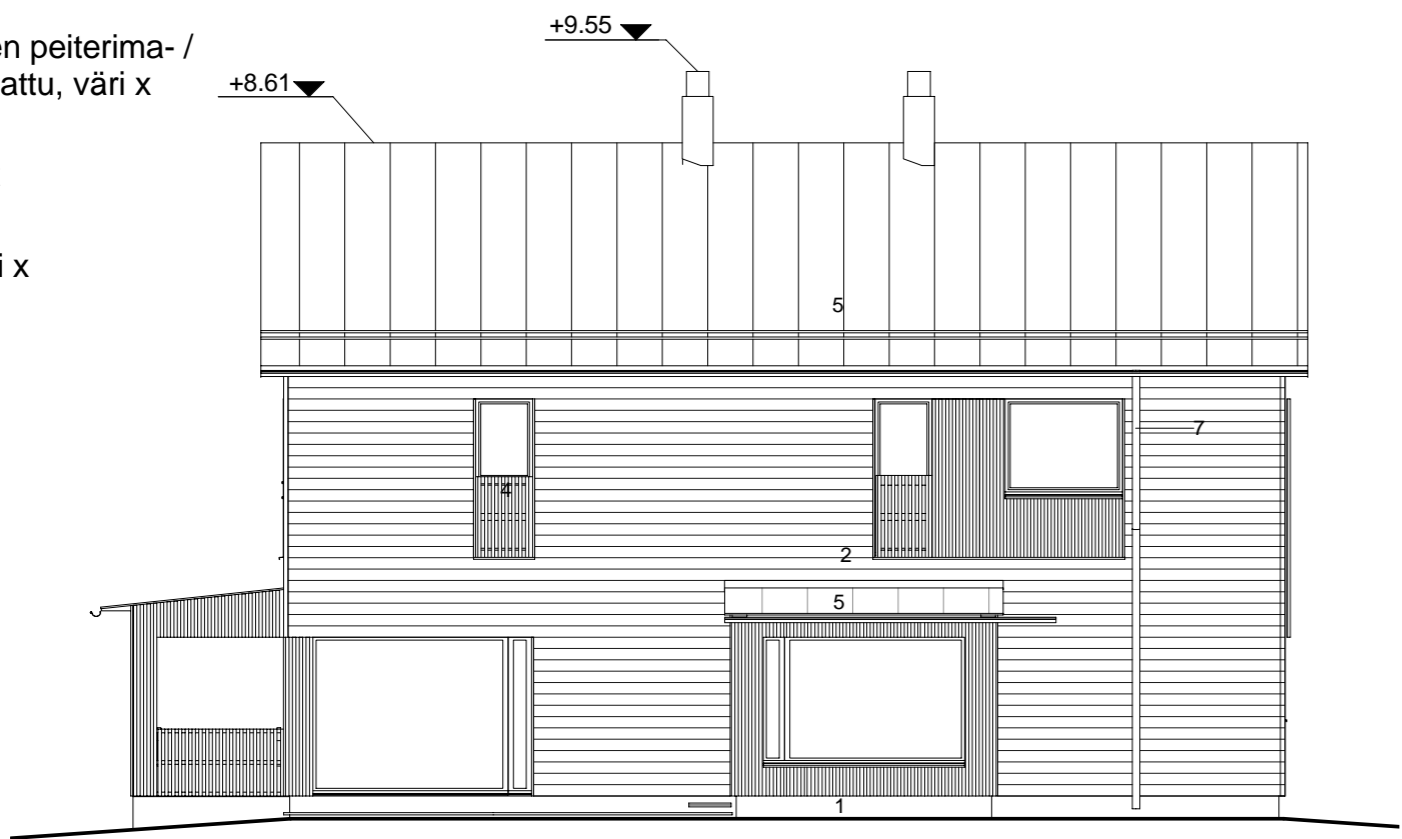

K.osa/Kylä	Kortteli/Tila	Tontti/Rn.o	Viranomaisen arkistointimerkintöjä varten
Rakennustoimenpide	Uudisrakennus		Piirustuslaji PÄÄPIIRUSTUS
Rakennuskohteen nimi ja osoite	Helsinki -talo 160 k-m2 5h + k + s Helsingin kaupunki		Piirustuksen sisältö Julkisivut
Suunnittelija nimi , päiväys ja allekirjoitus	Talotyypin suunnittelija Arkkitiedit Frondelius+Keppo+Salmenperä oy 18.03.2011		Juoks. n:o Mittakaavat 1:100
xx.xx.201x			ARK3A 4