


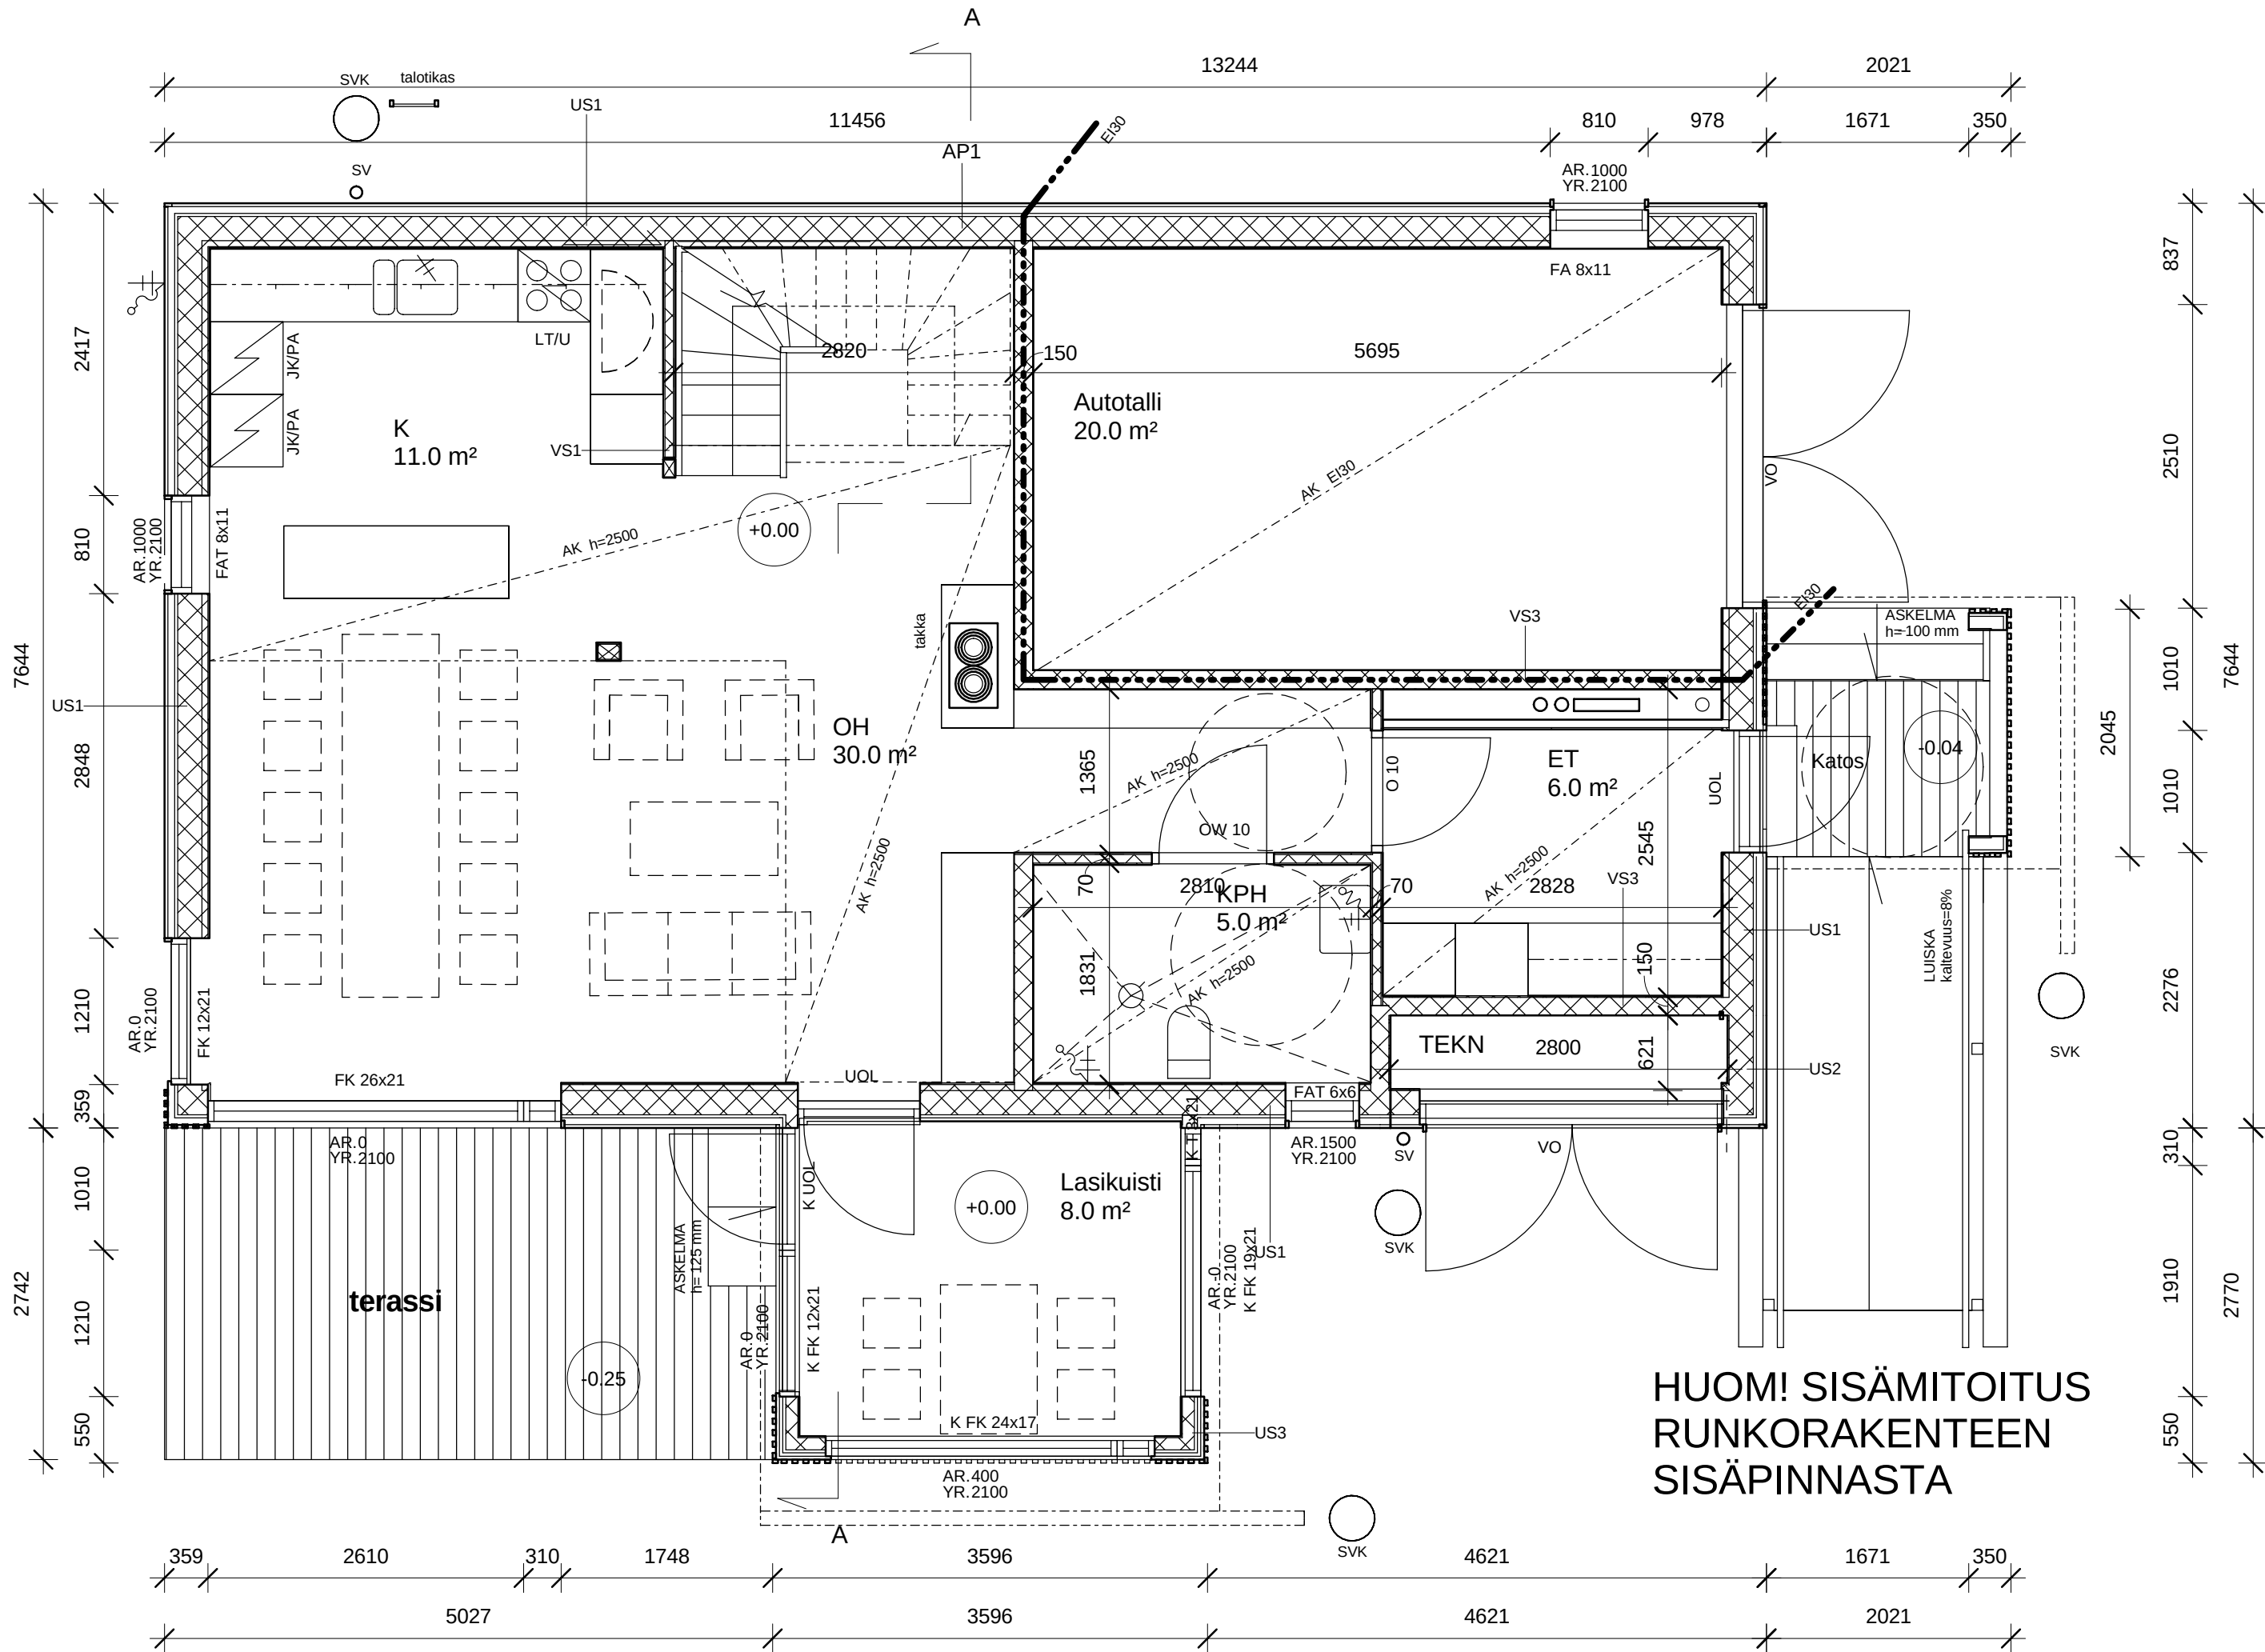

K.osa/Kylä	Kortteli/Tila	Tontti/Rn:o	Viranomaisen arkistointimerkintöjä varten	
Rakennustoimenpide			Piirustuslaji	Juoks. n:o
Uudisrakennus			TYÖPIIRUSTUS	
Rakennuskohteen nimi ja osoite			Piirustuksen sisältö	Mittakaavat
Helsinki -talo 165 k-m2 5h + k + s			Pohjapiirros 1.krs	1:50
Helsingin kaupunki			Talotyypin suunnittelija	
			Arkkitehdit	
			Frondelius+Keppo+Salmenperä oy	
			18.03.2011	
Suunnittelija nimi , päiväys ja allekirjoitus			Suunnitteluala, työn numero ja piirustuksen numero	
			xx.xx.201x	
			ARK _{3C} 12	