

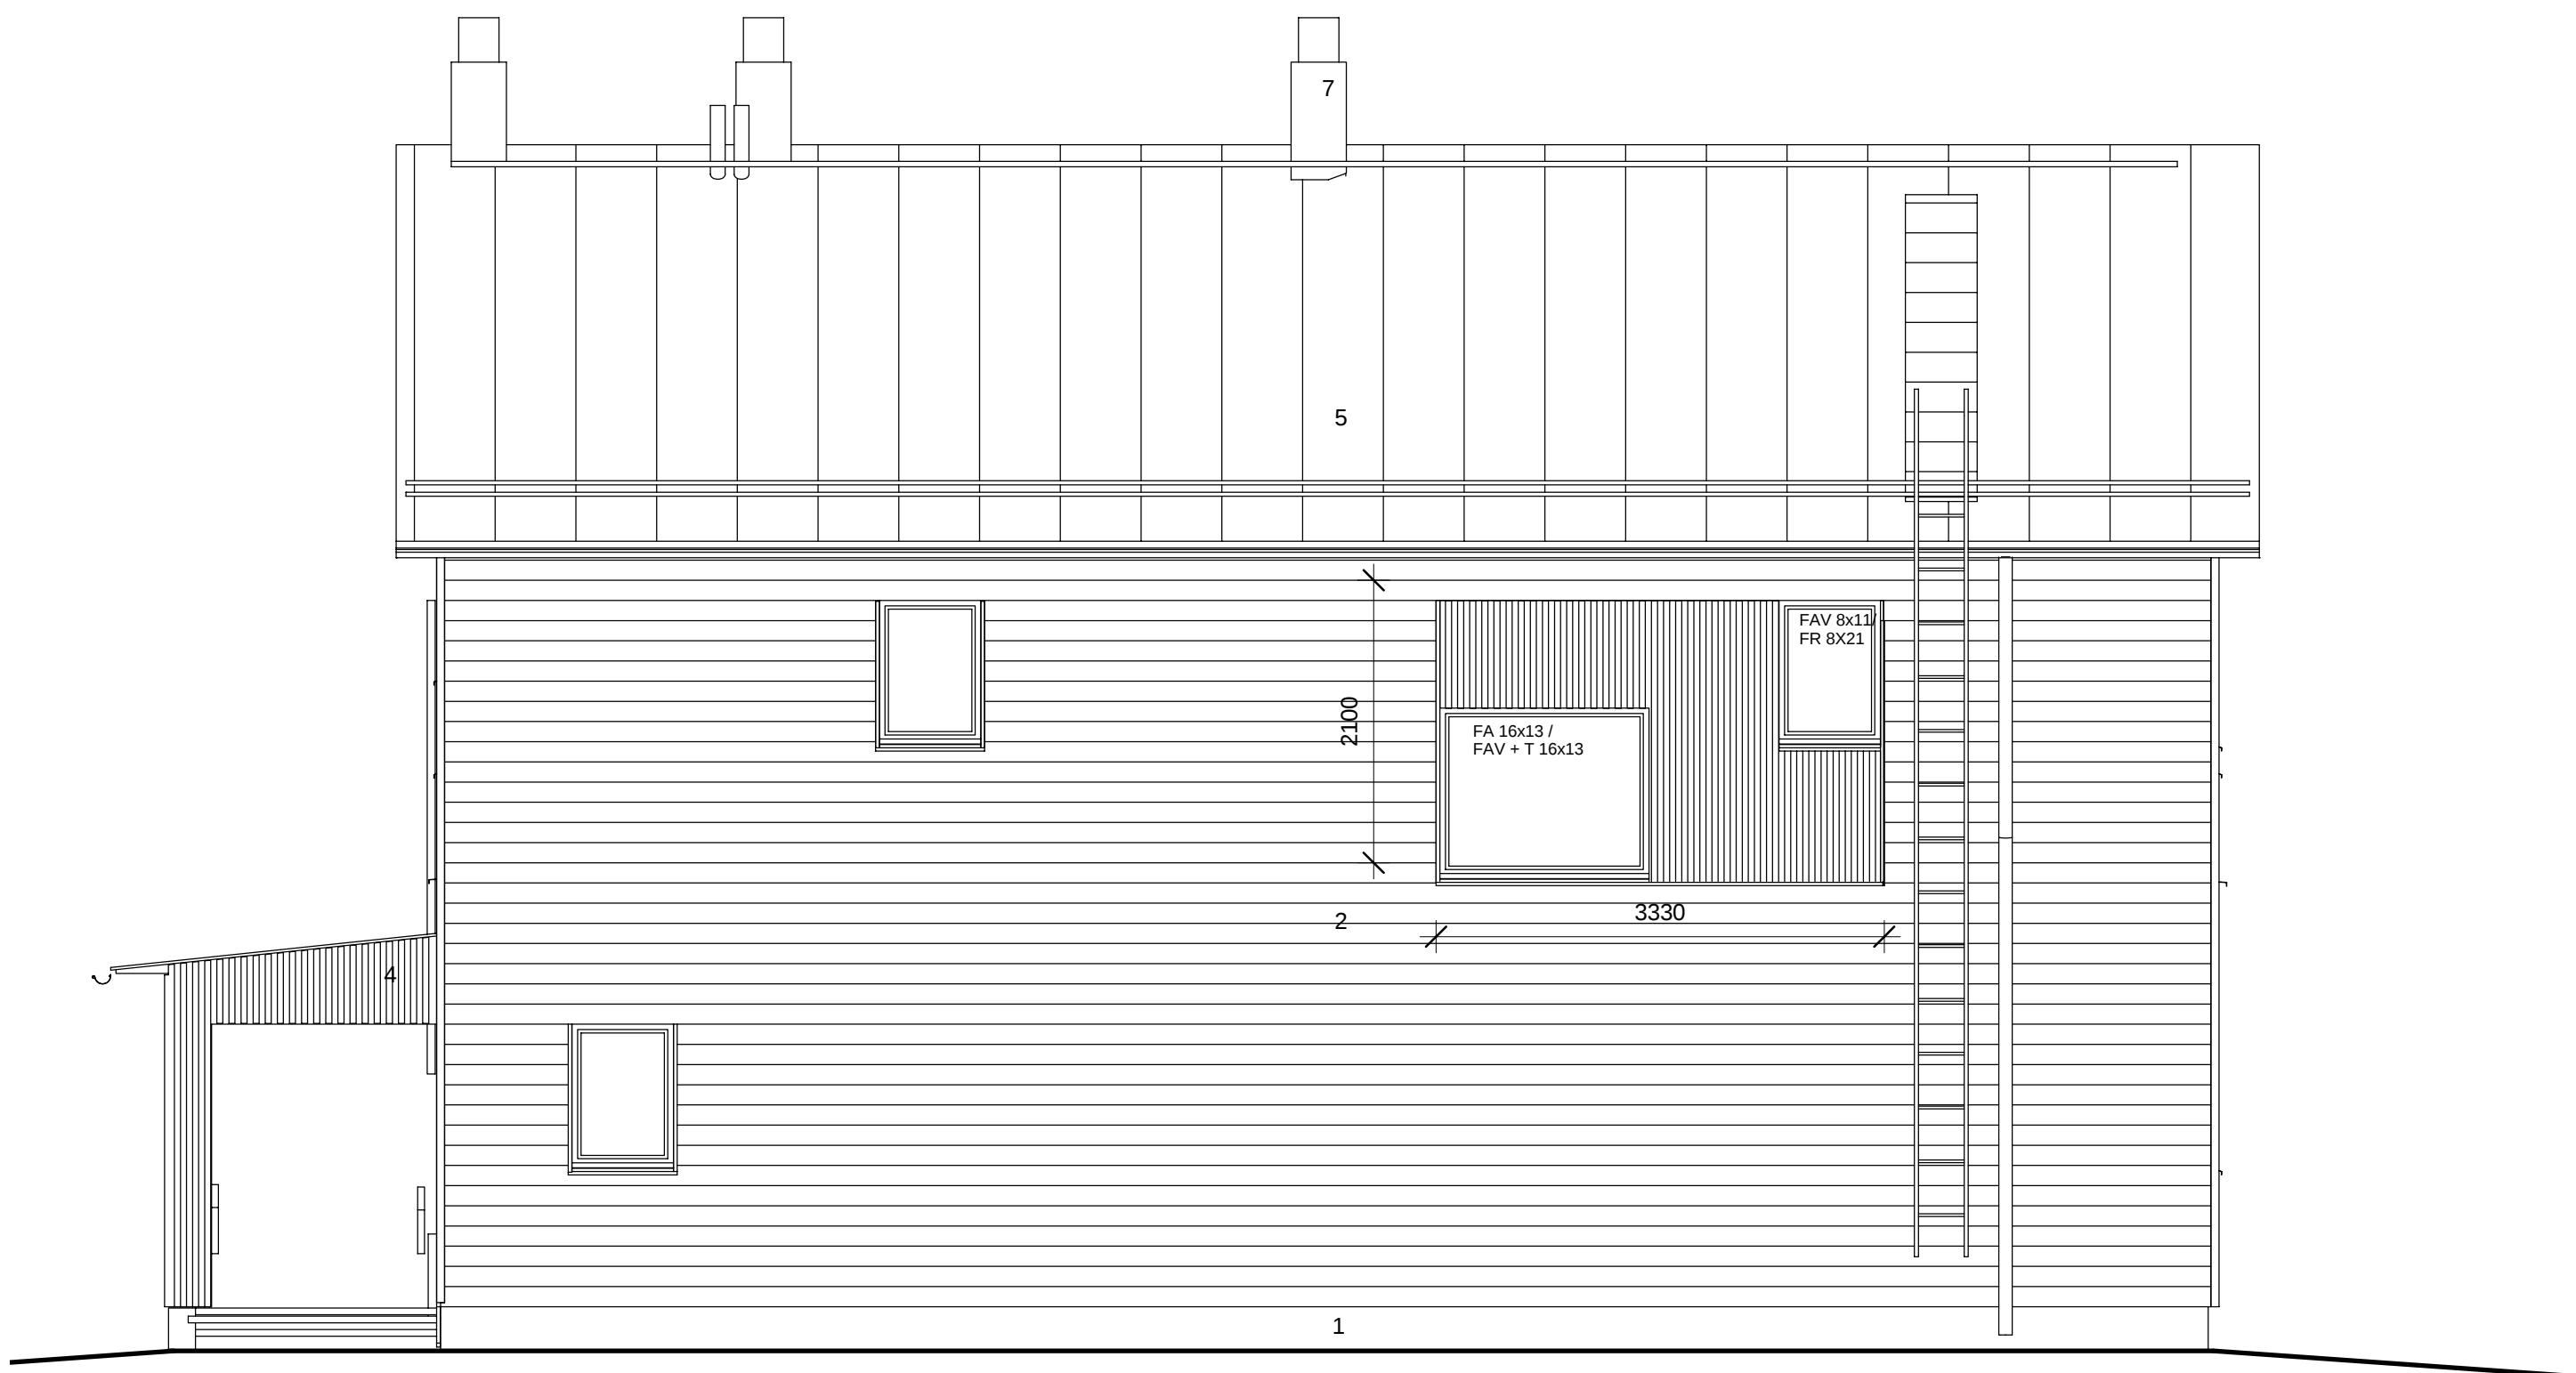
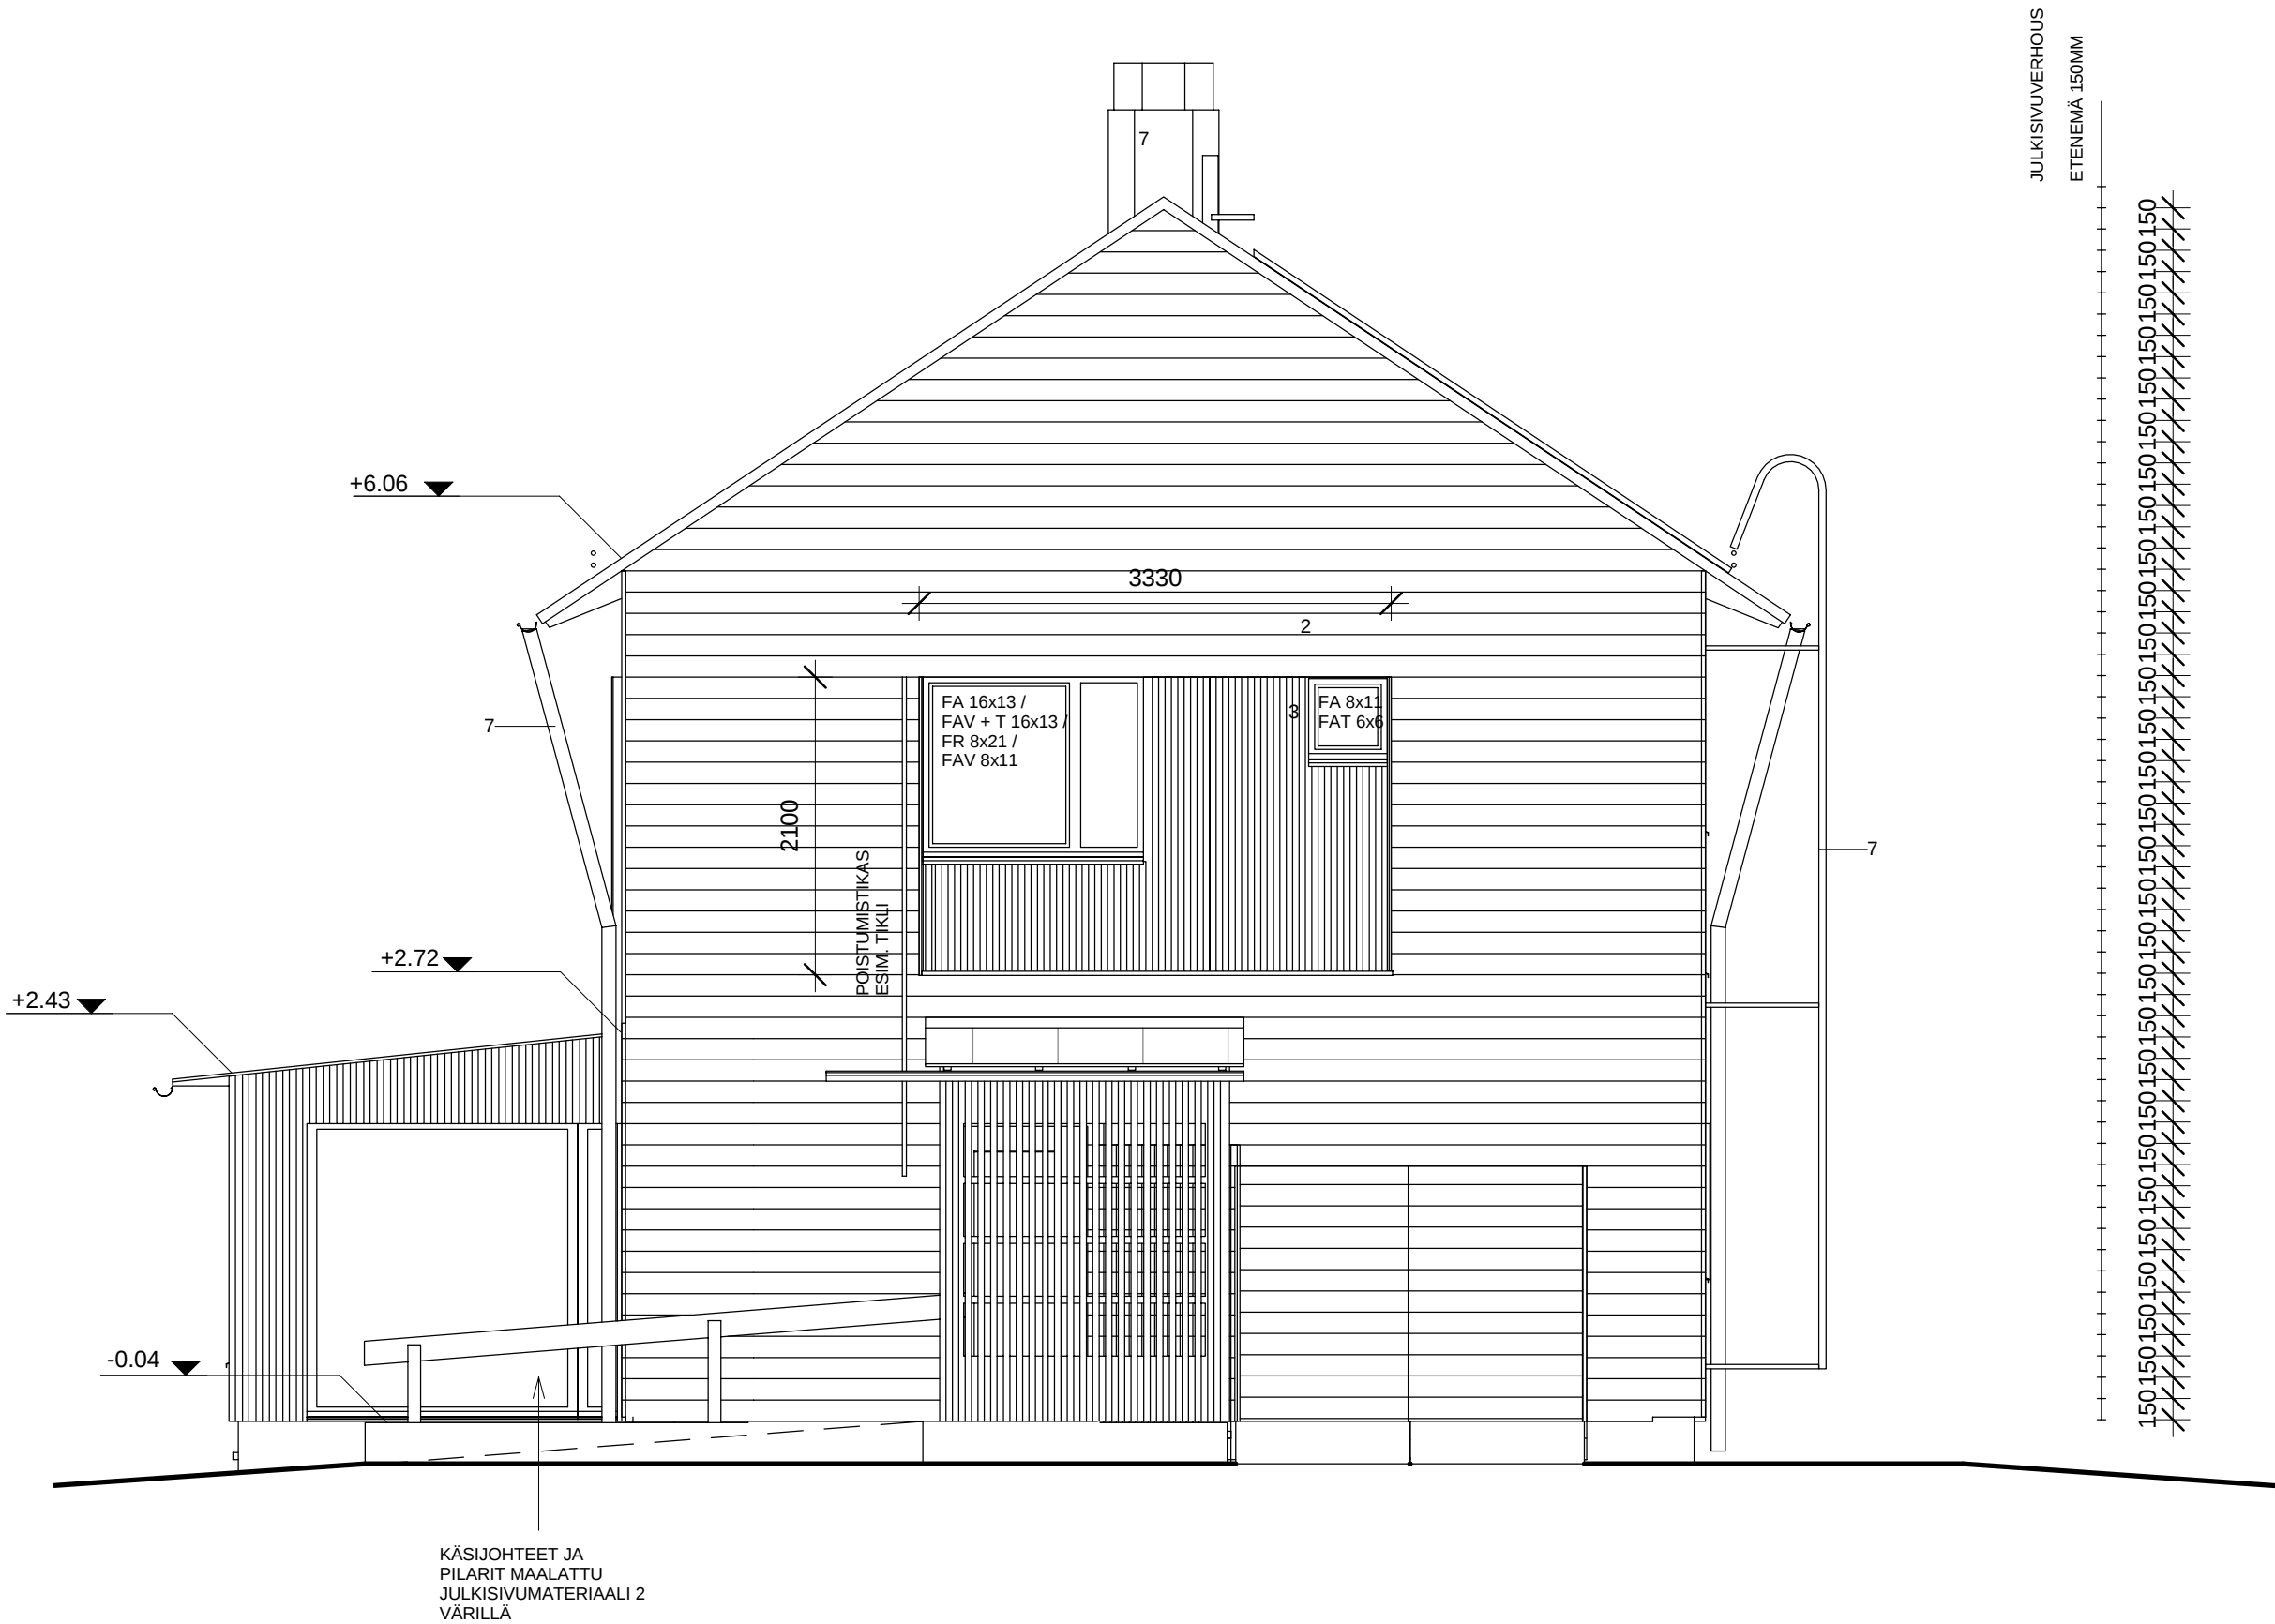
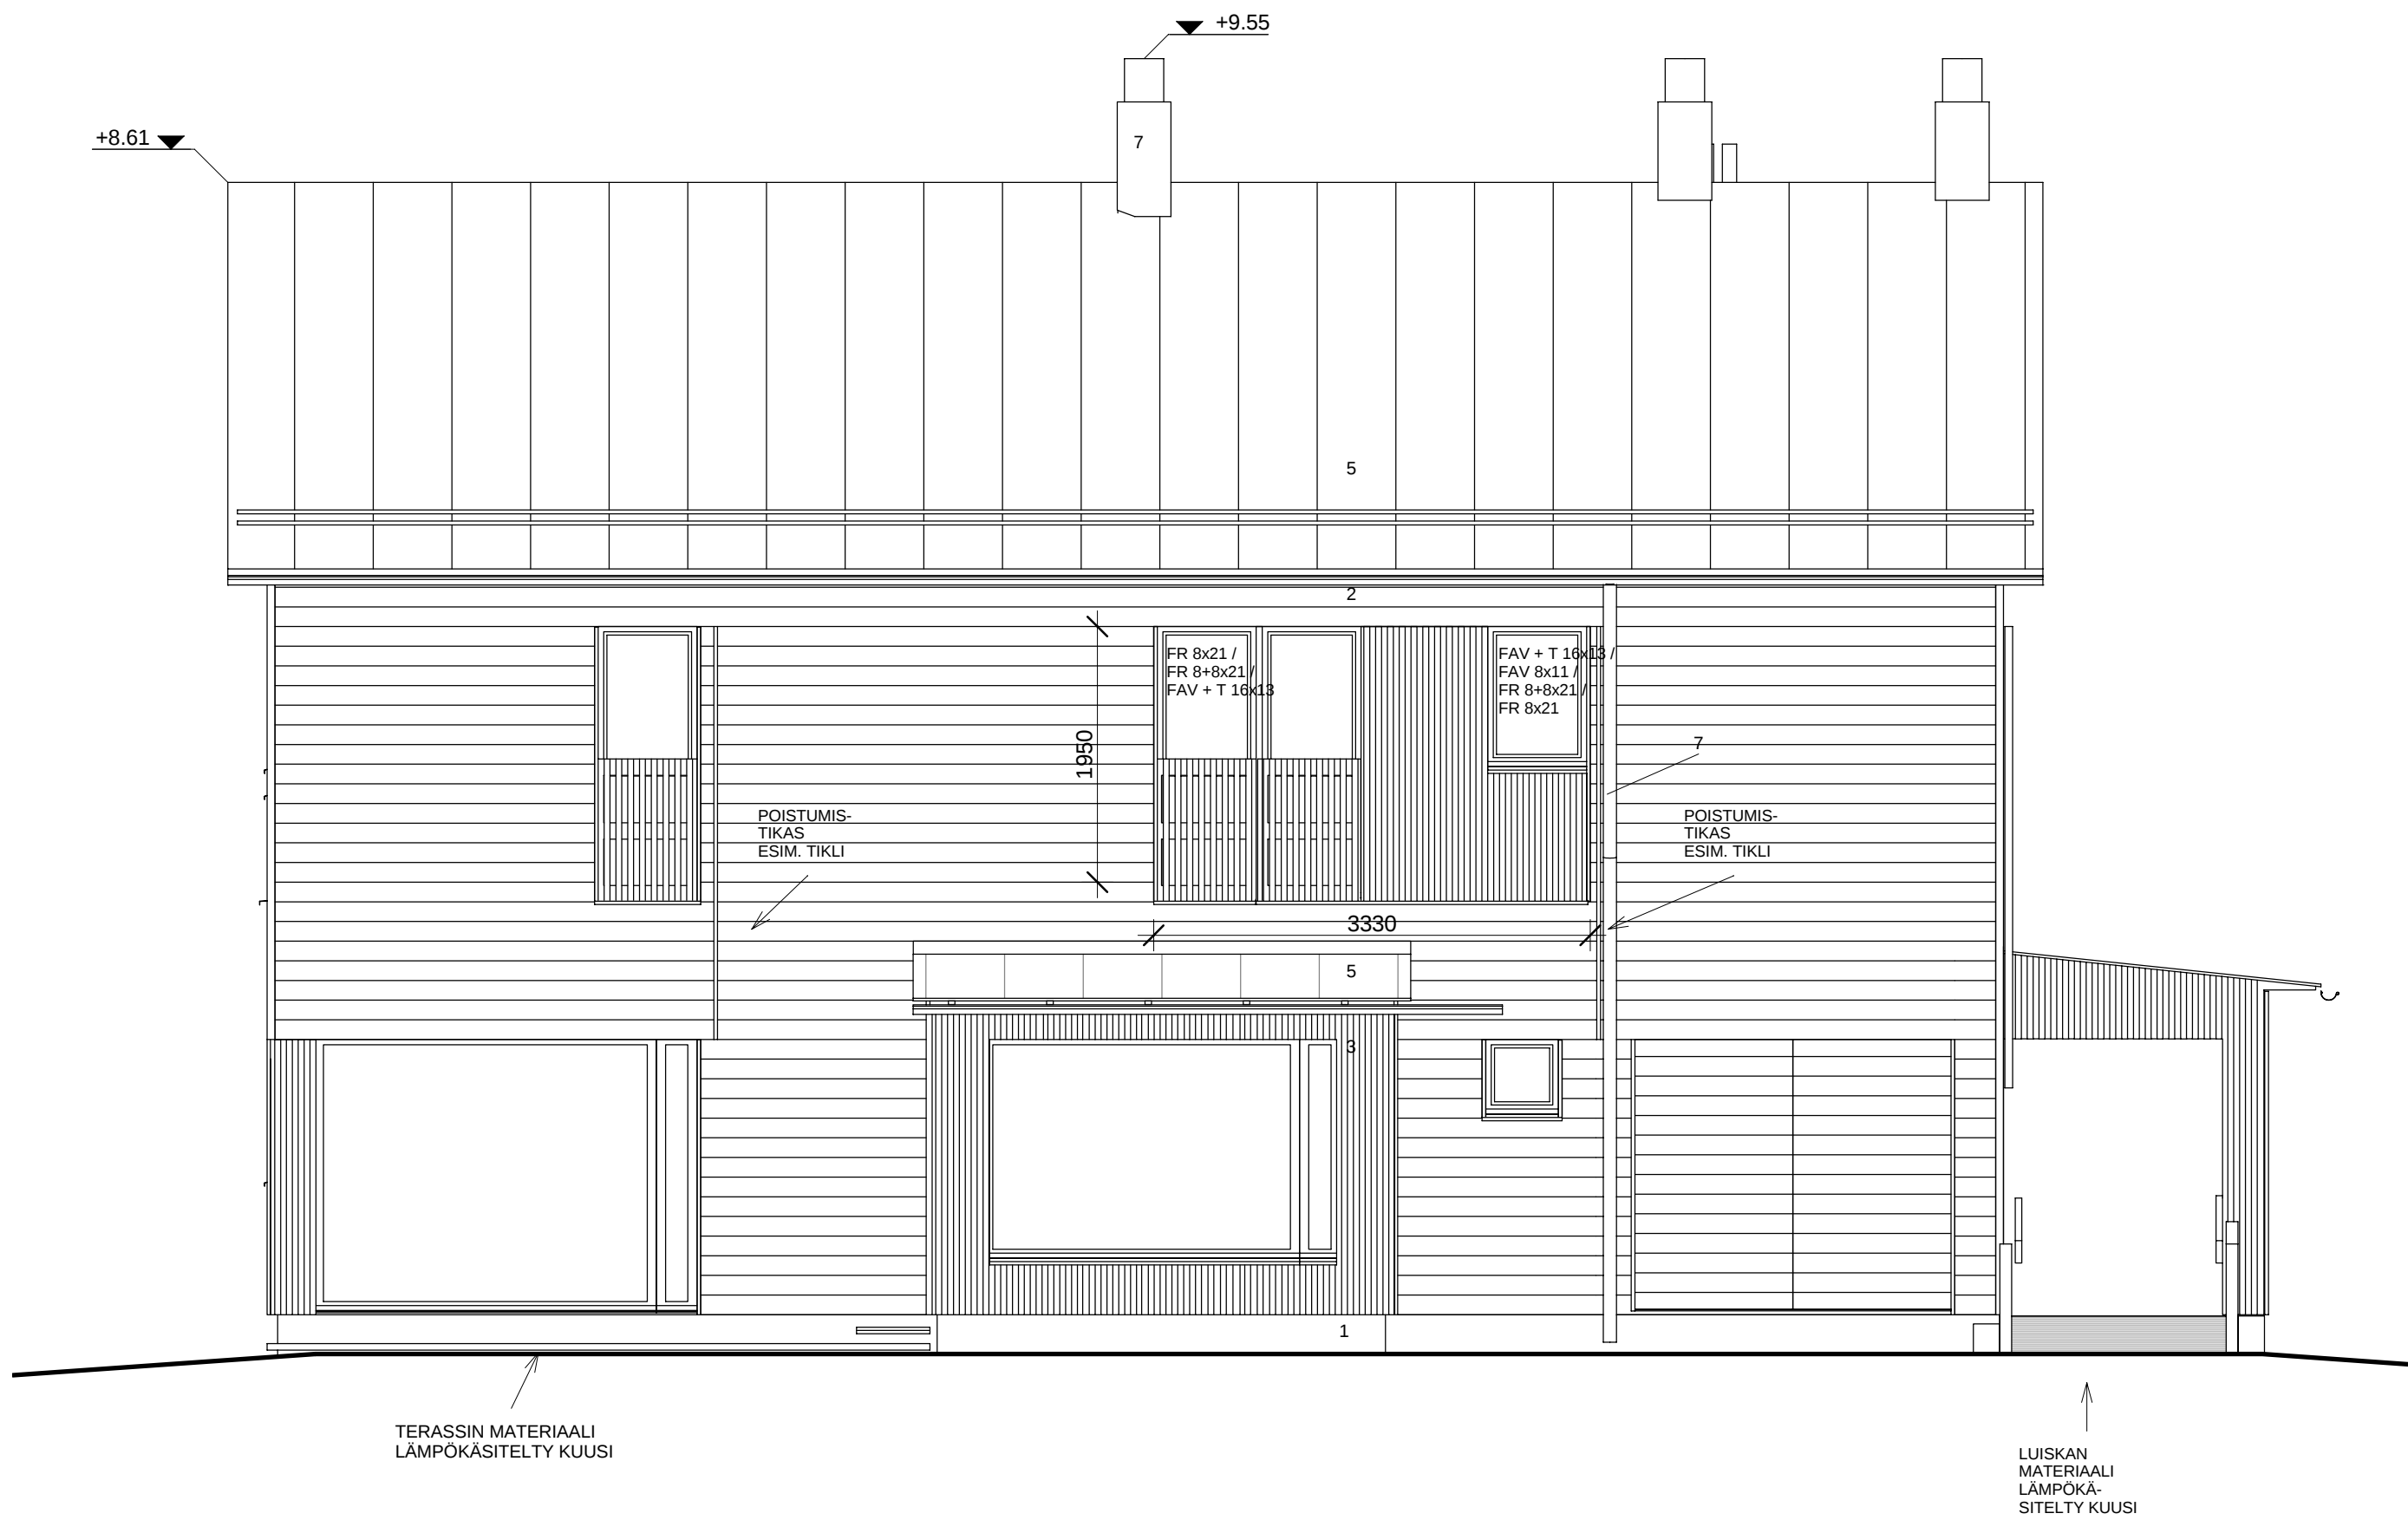


Julkisivumateriaalit työ


- 1 Rappaus, väri x
- 2 Leveä vaakasuuntainen lautaverhous, maalattu, väri x
- 3 Tiheä pystysuuntainen peiterima- / profiililaidoitus, maalattu, väri x
- 4 Puuritiä, väri x
- 5 Katemateriaali, väri x
- 6 Lasi
- 7 Metalli, maalattu, väri x
- 8

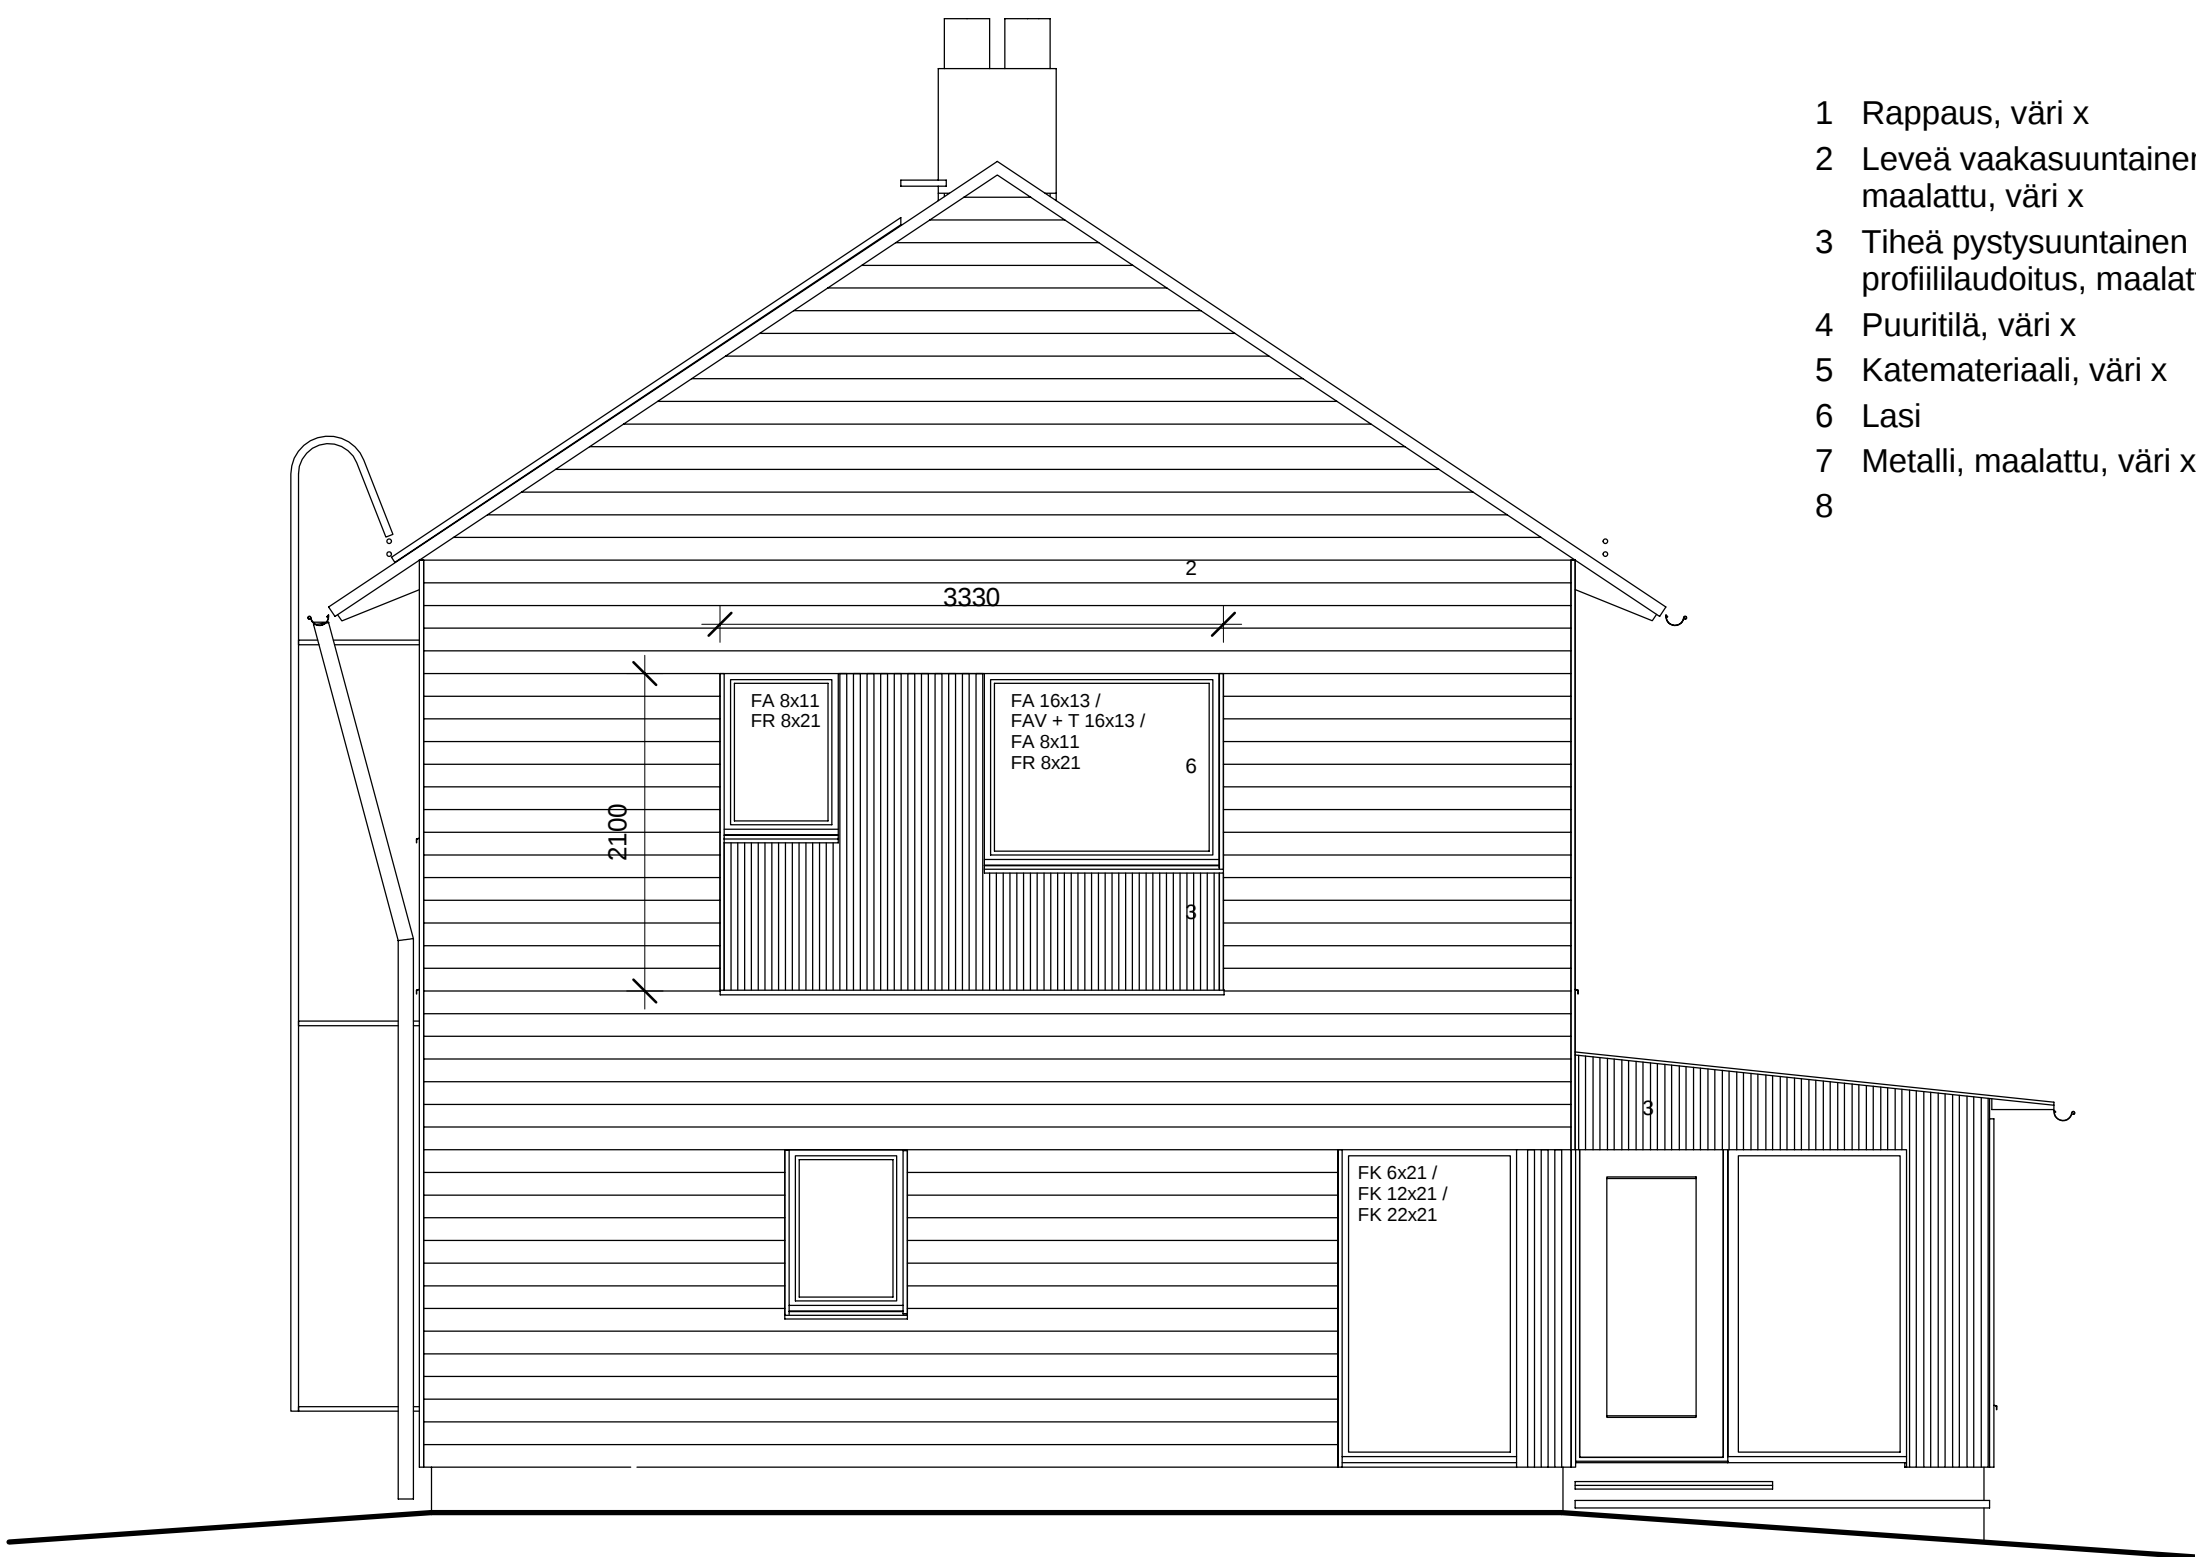

MUOKATTAVA JULKISIVUVYÖHYKE
2. KERROKSEN IKKUNAT
SIJOITETAAN PYSTYIMAKENTTIIN

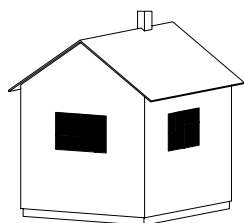


IKKUNAVAIHTOEHDOT

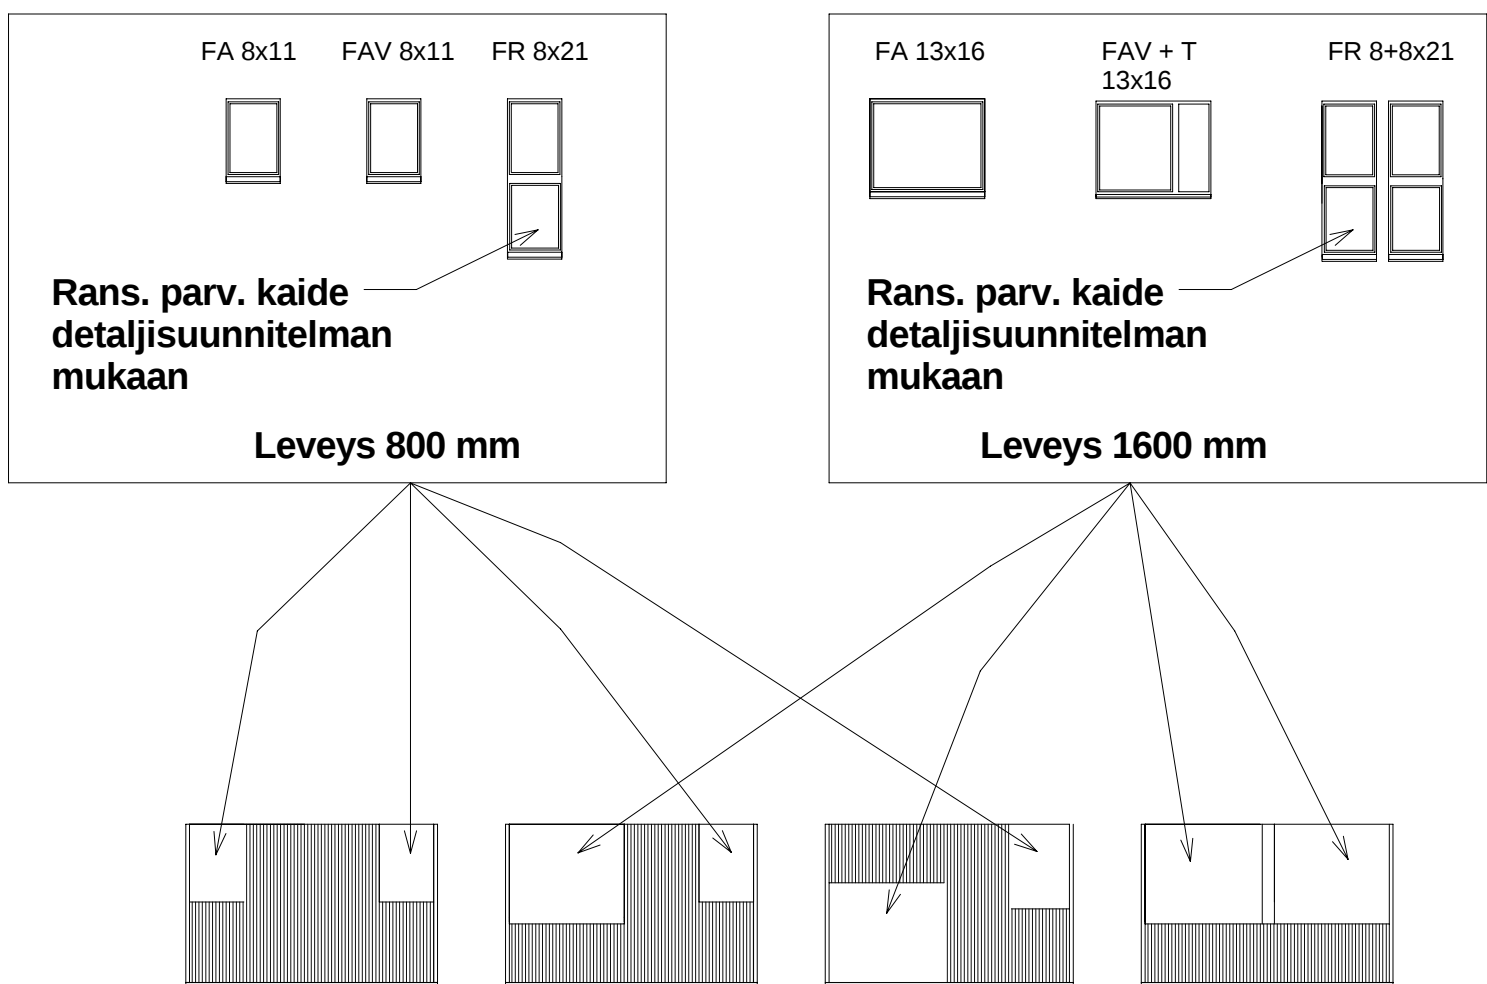


IKKUNOIDEN SIJOITTELUVAIHTOEHDOT

HUOM!
KS. VAIHTOEHDOT MYÖS JULKISIVUISTA

LASIKULMA

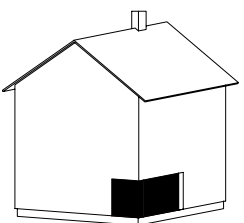

IKKUNAVAIHTOEHDOT

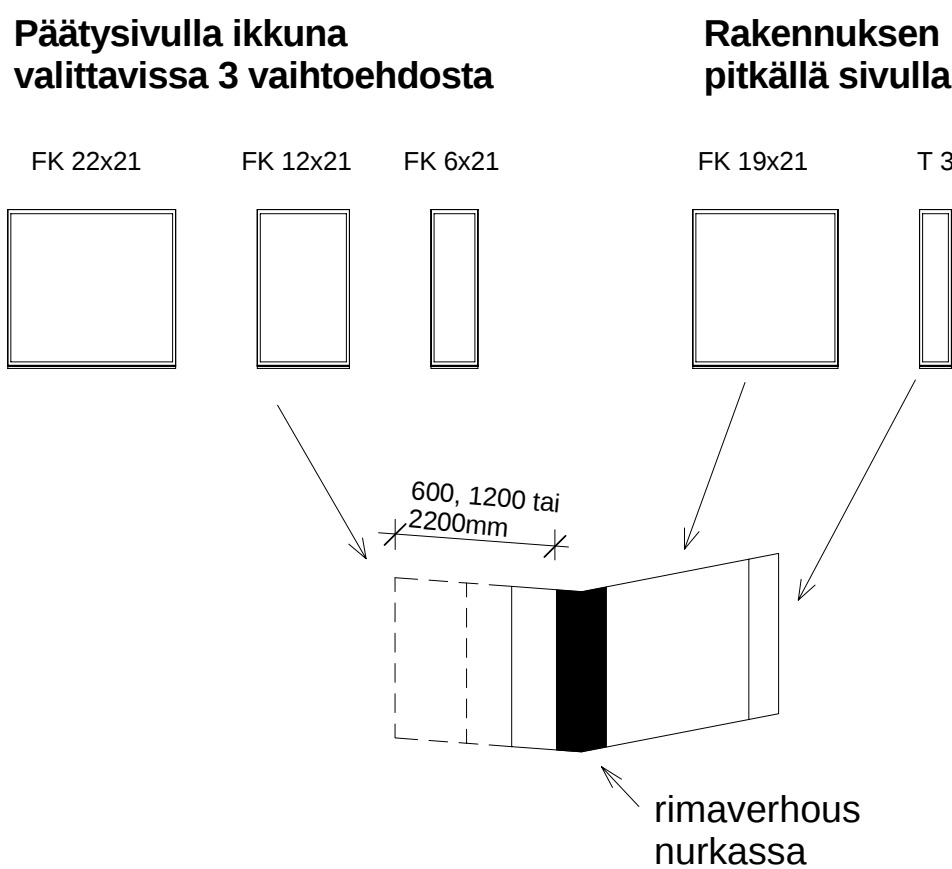

K.osa/työ	Kortti/Tila	Tontti/Info	Vieronomaisten arkistointimerkintä vasten	
Suunnitteluseuran nimi ja osoite			Piirustajan TYÖPIIRUSTUS	Julkais. n:o
Rakennuskohteen nimi ja osoite			Piirustajan sisätila	Mittakaavat
Helsinki -talo 165 k-m2 5h + k + s Helsingin kaupunki			Julkisivut	1:50
Suunnittelija, nimi, palkitus ja allekirjoitus			Taluston suunnittelija Arkkitehti Prondelius+Keppo+Salmela oy 18.03.2011	Suunnittelusala, työn numero ja piirustuksen numero
xx.xx.201x			ARK3c 15	