


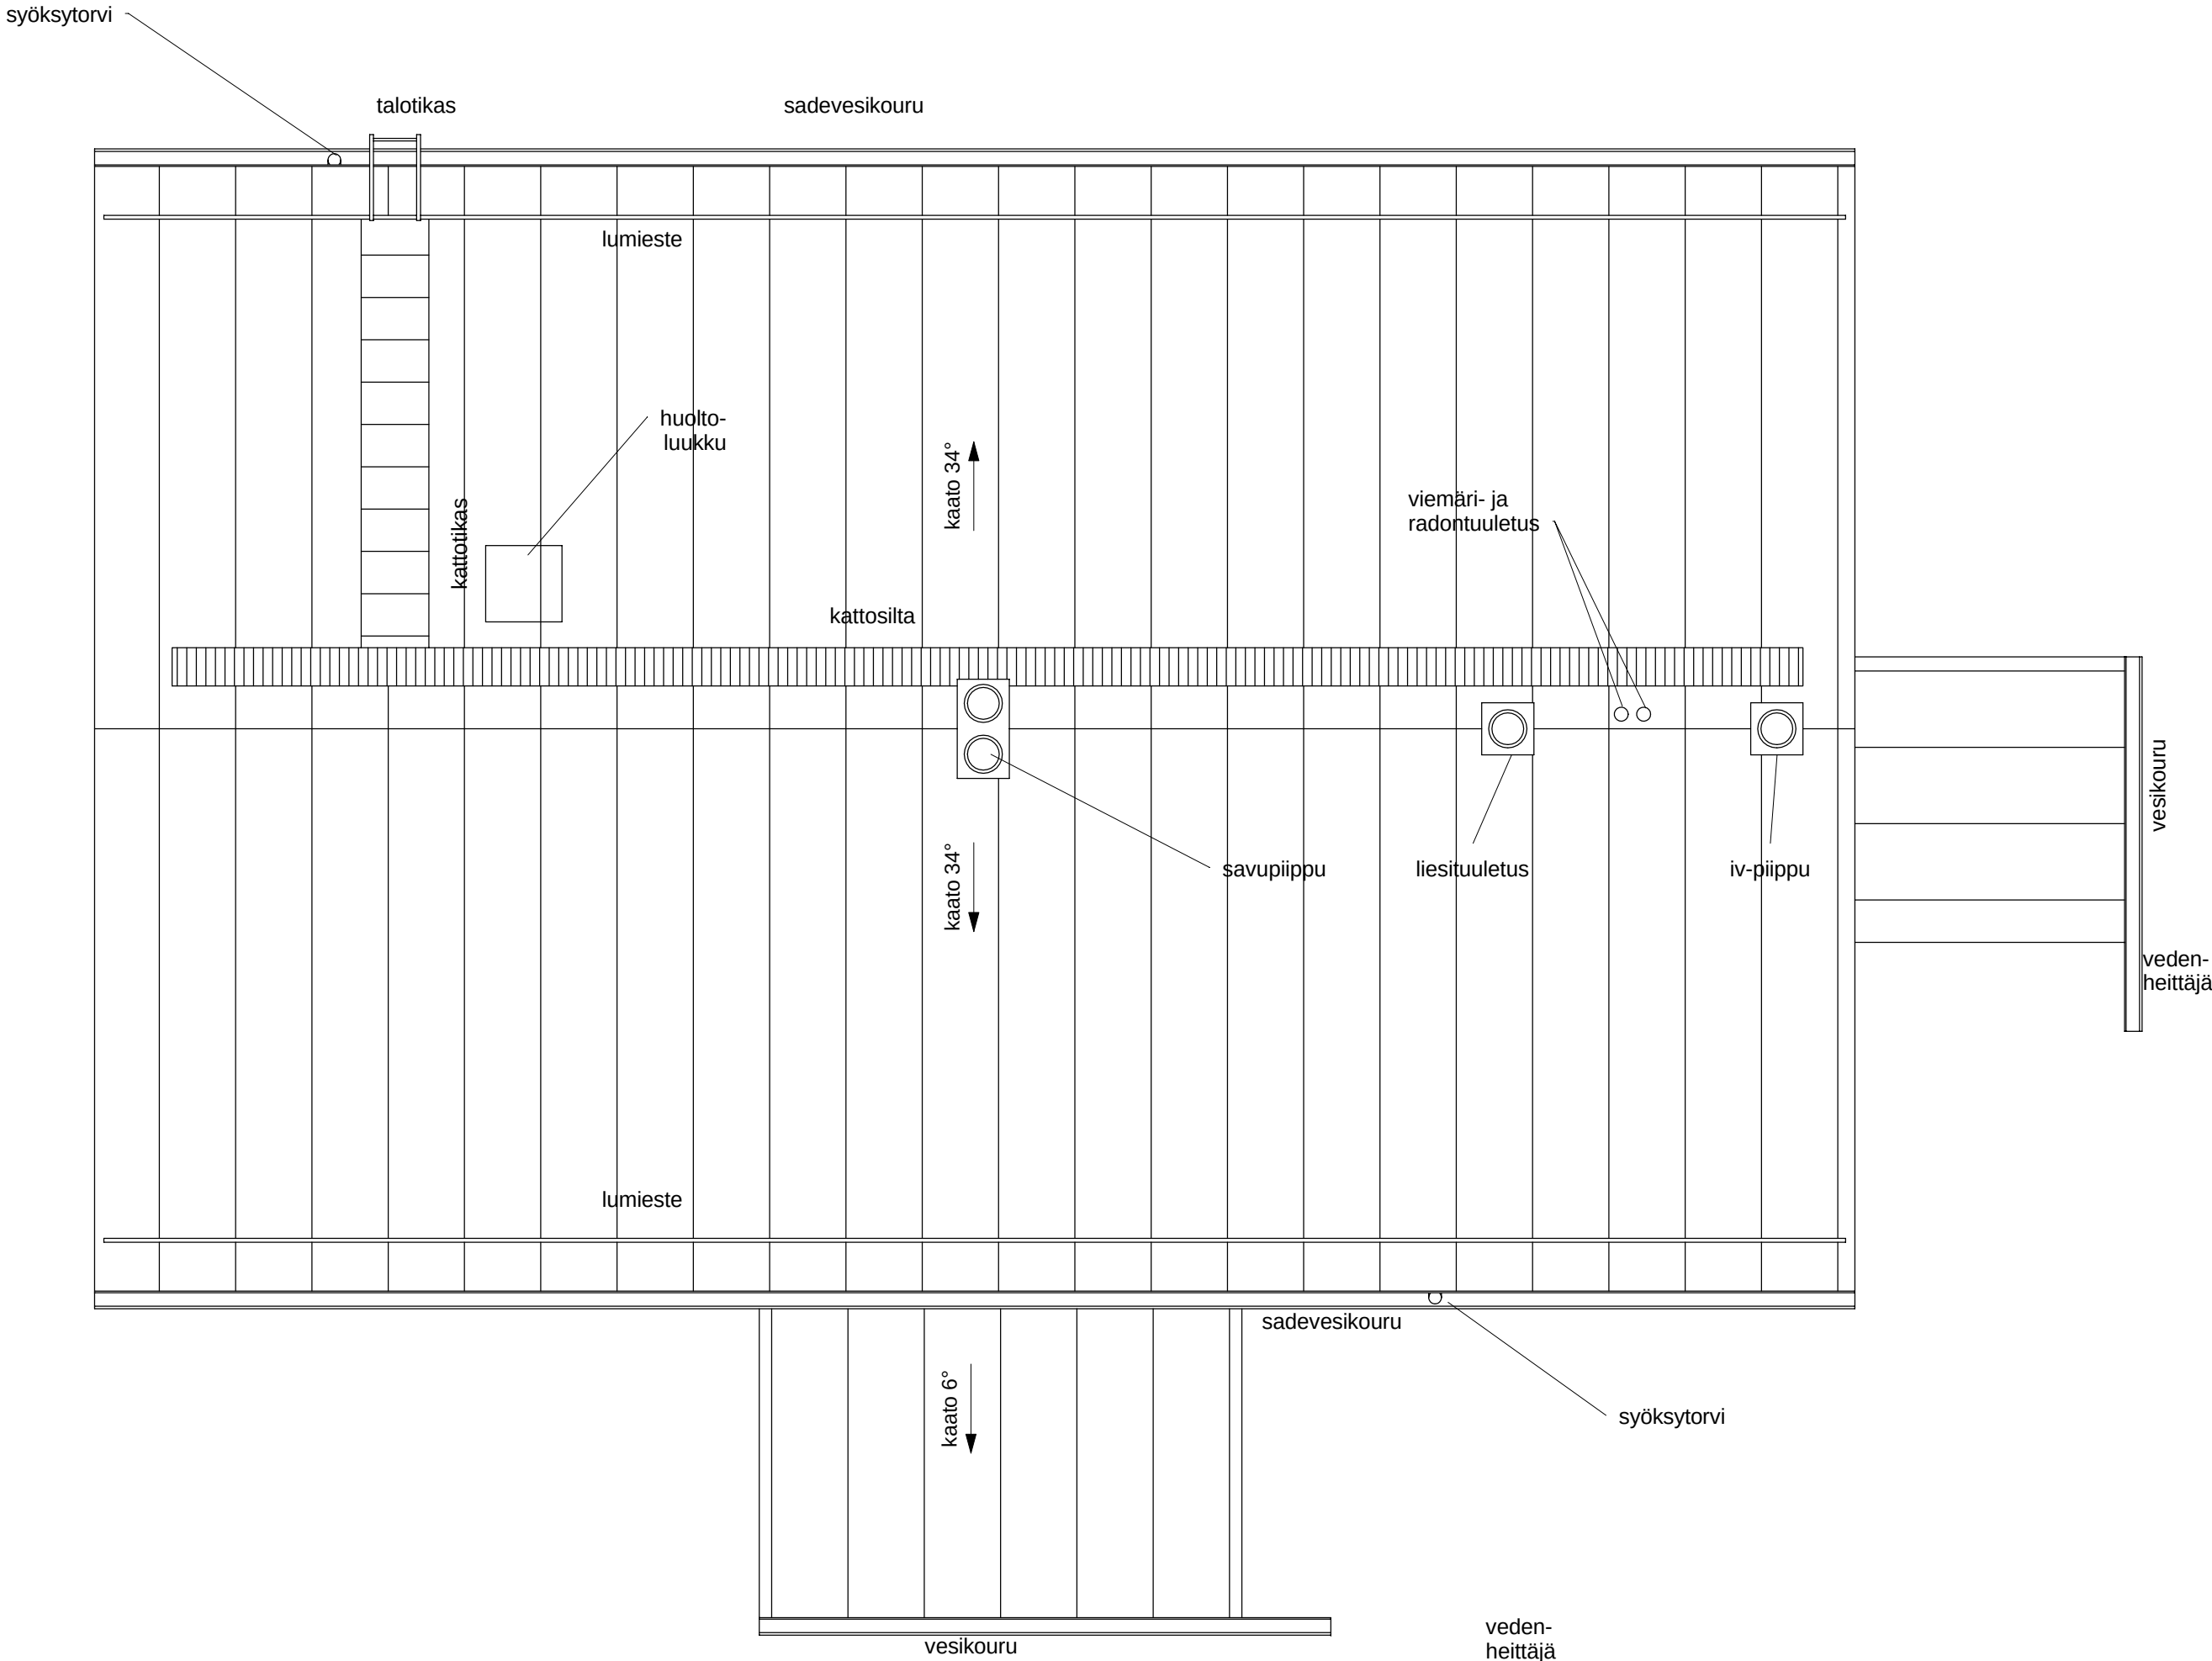

K.osa/Kylä	Kortteli/Tila	Tontti/Rn:o	Viranomaisen arkistointimerkintöjä varten	
Rakennustoimenpide Uudisrakennus			Piirustuslaji TYÖPIIRUSTUS	Juoks. n:o
Rakennuskohteen nimi ja osoite Helsinki -talo 165 k-m2 5h + k + s Helsingin kaupunki			Piirustuksen sisältö Vesikattopiirustus	Mittakaavat 1:50
Suunnittelija nimi , päiväys ja allekirjoitus			Suunnitteluala, työn numero ja piirustuksen numero	
xx.xx.201x			ARK _{3C} 16	